


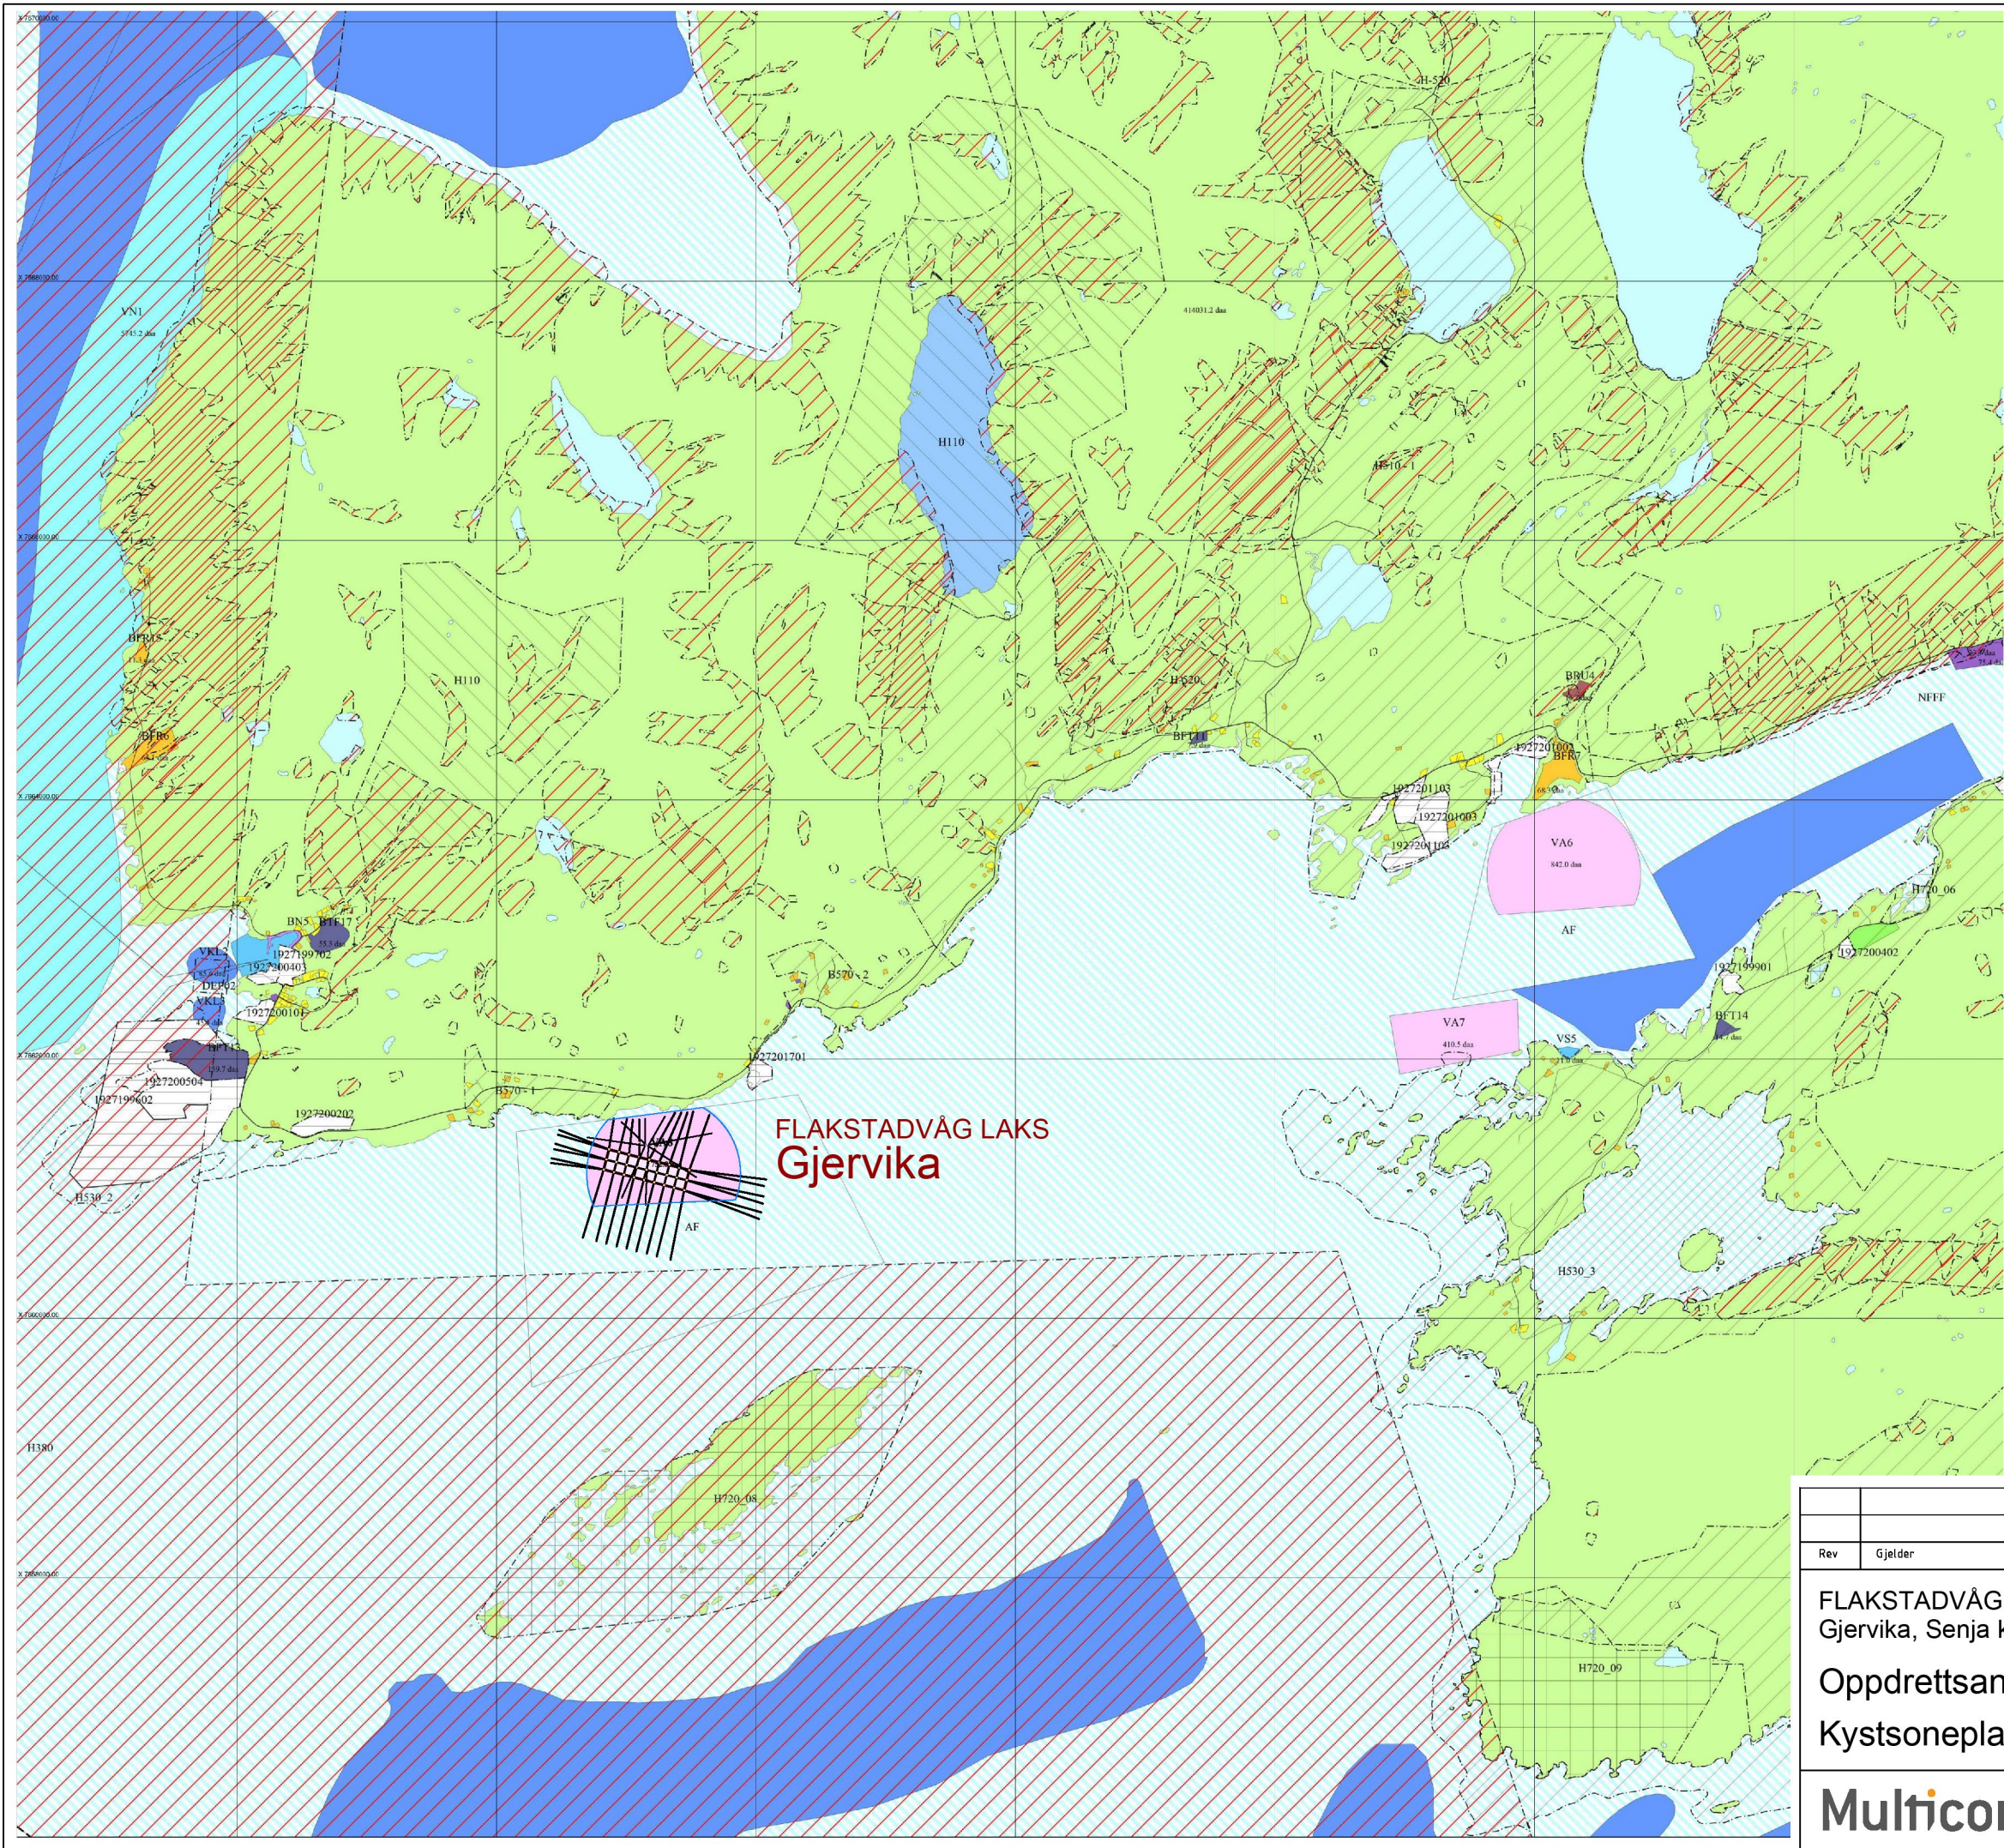

	Nåværende	Framtidig
Begynnelse og anlegg (PBL2008 §11-7 NR.1)		
Boligbebyggelse		
Fritidsbebyggelse		
Fritids- og turistformål		
Råstoffutvinning		
Næringsbebyggelse		
Andre typer bebyggelse		
Forsvaret (PBL2008 §11-7 NR.4)		
Forsvaret		
Landbruk-, natur- og friluftsmål samt reindrift (PBL2008 §11-7 NR.5)		
LNFR-areal		
LNFR-areal, Spredt boligbebyggelse		
Bruk og vern av sjø og vassdrag (PBL2008 §11-7 NR.6)		
Bruk og vern av sjø og vassdrag med tilhørende strandsone		
Ferdsel		
Farled		
Småbåthavn		
Flske		
Akkvakultur		
Drillekann		
Naturområde vann		
Kombinerte formål sjø og vassdrag		
Hensynssoner (PBL 2008 §11-8)		
Faresone - ras og skred		
Faresone - militær virksomhet		
Faresone - annen fare (dumpingsfelt for ammunisjon)		
Sikringsone - nødslagsfelt drikkevann		
Sikringsone - andre sikringsoner		
Angitt hensynssone - friluftsliv		
Angitt hensynssone - reindrift		
Angitt hensynssone - landbruk		
Angitt hensynssone - kulturmiljøer		
Båndlegging etter lov om naturvern		
Viderføring av gjeldende reguleringsplan		
Linje og punktsymboler		
Plangrense		
Sikringsongrense		
Båndlegginggrense		
Grense for arealformål		
Hovedveg		
Hovedveg bro		
Samleveg		
Samleveg tunnel		
Samleveg bro		
Adkomstveg		
Adkomstveg bro		
Farled		
Basiskart har grå strek		
N50 - høyspentledninger		

Tranøy kommune

Kommuneplanens arealdel 2018-2020

Høstentet 1:25000 Kartprosjekt 1007 RUT 2018 side 33
Versjon dato: S20200
Kartprosjekt 1:250, N200, N250

SAKSBEHANDLING IFLG. PLAN- OG BYGNINGSLOVEN

	Saks nr.	Dato	Sign.
Vedtak om oppstart av planarbeid, kommunens arealdel 2018-2020, kommunestyret	2116	16.02.2016	A.S.
Varedekkende oppstart og kartlegging, Tranøy Folkehøgskule og Senja-Badstue	1117	01.02.2017	A.S.
Behandling av offentlig ettersettelse av planprogram, planvalg		10.02.2017 - 07.03.2017	A.S.
Behandling av planprogram, kommunestyret	4917	25.06.2017	A.S.
Forsvar plan- behandling, planvalg	1315	16.04.2018	A.S.
Offentlig ettersettelse i perioden		06.04.2018 - 20.05.2018	A.S.
Andre plan- behandling i det faste utvalg for planvalg	6718	05.12.2018	
Andre plan- behandling i kommunestyret	6718	18.12.2018	
Kommunestyrets vedtak	6718	18.12.2018	
PLANEN ER UTARBEIDET AV:	Saks nr.	Kart nr.	SAKSBEH.
Tranøy kommune, 9380 Vangvik			
Telefon: 77874000 Telefaks: 77874001	161094	2 av 3	A.S.
E-post: post@tranoy.kommune.no			

Rev	Gjelder	Dato	Sign	Kntr.
FLAKSTADVÅG LAKS AS		Dato	Sign	Kntr.
Gjørvika, Senja kommune		25.08.2020	TLi	ØGN
Oppdrettsanlegg, plassering		Oppdragsansvarlig		
Kystsoneplankart		Øyvind Gauslaa Nilsen		
		Saksbehandler		
		Øyvind Gauslaa Nilsen		
		Målestokk		
		A3 - 1 :50 000		
		Tegn.nr.		
		Sak nr.	Nr.	Rev.
		10217479-132		

Multiconsult