

## **Referat fra dialogmøte på Finnsnes Rådhus den 28.08.20 kl. 1400- 15.15 - Detaljregulering Frovåg hyttefelt med søkelys på konsekvensene for reindriftsnæringa av eksisterende planforslag**

Til stede: Fra Sør-Senja Reinbeitedistrikt; Margareta Påve Kristiansen og Åge Kristiansen.  
Fra grunneiersiden/tiltakshaver/regulant; Bernt Endrerud. Fra Senja kommune; Alf Rørbakk  
og Audun Sivertsen

Alf Rørbakk ønsket velkommen. Bernt Endrerud gikk gjennom et planforslag datert 25.6.20 for 20 hytter med ny atkomstvei inn i feltet. Han fremhevet at det i planforslaget var lagt vekt på minst mulig terrenginngrep (hyttene skal smygge seg inn i terrenget). Lokale entreprenør Per Jagerstein med lokalkunnskap var brukt i forbindelse med utarbeiding av planforslaget. Det er planlagt en relativt lav utnyttelsesgrad, sammenlignet med andre hyttefelt i området.


Åge Kristiansen gikk gjennom utfordringene for reindriftsnæringa i forhold til ny planlagt adkomst, parkering og fire nye hytter mot øst i forhold til reinens frie passasje gjennom feltet om våren (sørover) og høsten (nordover). Det ble poengtert at reinen hadde endret drivings lei etter at grustaket i Frovåg var etablert. Trekk-lei følger skogkanten i dalsøkk over Frovågneset til første bebygde hytte. Planlagt ny parkeringsplass og fire nye hyttetomter (innenfor område BFR1) med atkomstvei rett sør for parkeringsplass vil i henhold til dette sperre reinens frie ferdsel. Noe som resulterer i at når reinen skal drives sørover om våren vil den ikke følge seg trygg, endre retning, og følge høyspenttrase tilbake til Stonglandshalvøya. Det ble fra reindriftsutøverne sagt at det ikke er ny adkomstvei (f SKV3) inn i feltet som er hovedutfordringen, men plassering av felles parkeringsplass, med sideveier og fire nye hyttetomter innenfor BFR1. Se vedlagt kart som Åge tegnet på i forbindelse med møte.

Fra kommunen viste Alf Rørbakk til at arealet helt inn til fylkesveien var avsatt til fritidsbebyggelse i godkjent kommuneplan, og at utbyggerne hadde utbyggingsrett på område dersom reindriftsinteressene var ivaretatt.

Bernt Endrerud sa utfordringene i forhold til reindriftsnæringa var blitt tydeligere. De hadde engasjert en reguleringsarkitekt til å bistå dem i planarbeidet. I samarbeid med reguleringsarkitekt skulle de prøve å komme til et kompromiss (nytt planforslag) som «gjør det levelig» for begge parter. Når det var utarbeidet et nytt planforslag vil det bli innkalt til nytt dialogmøte.

Vangsvik 1/9-20

  
Audun Sivertsen (referent)

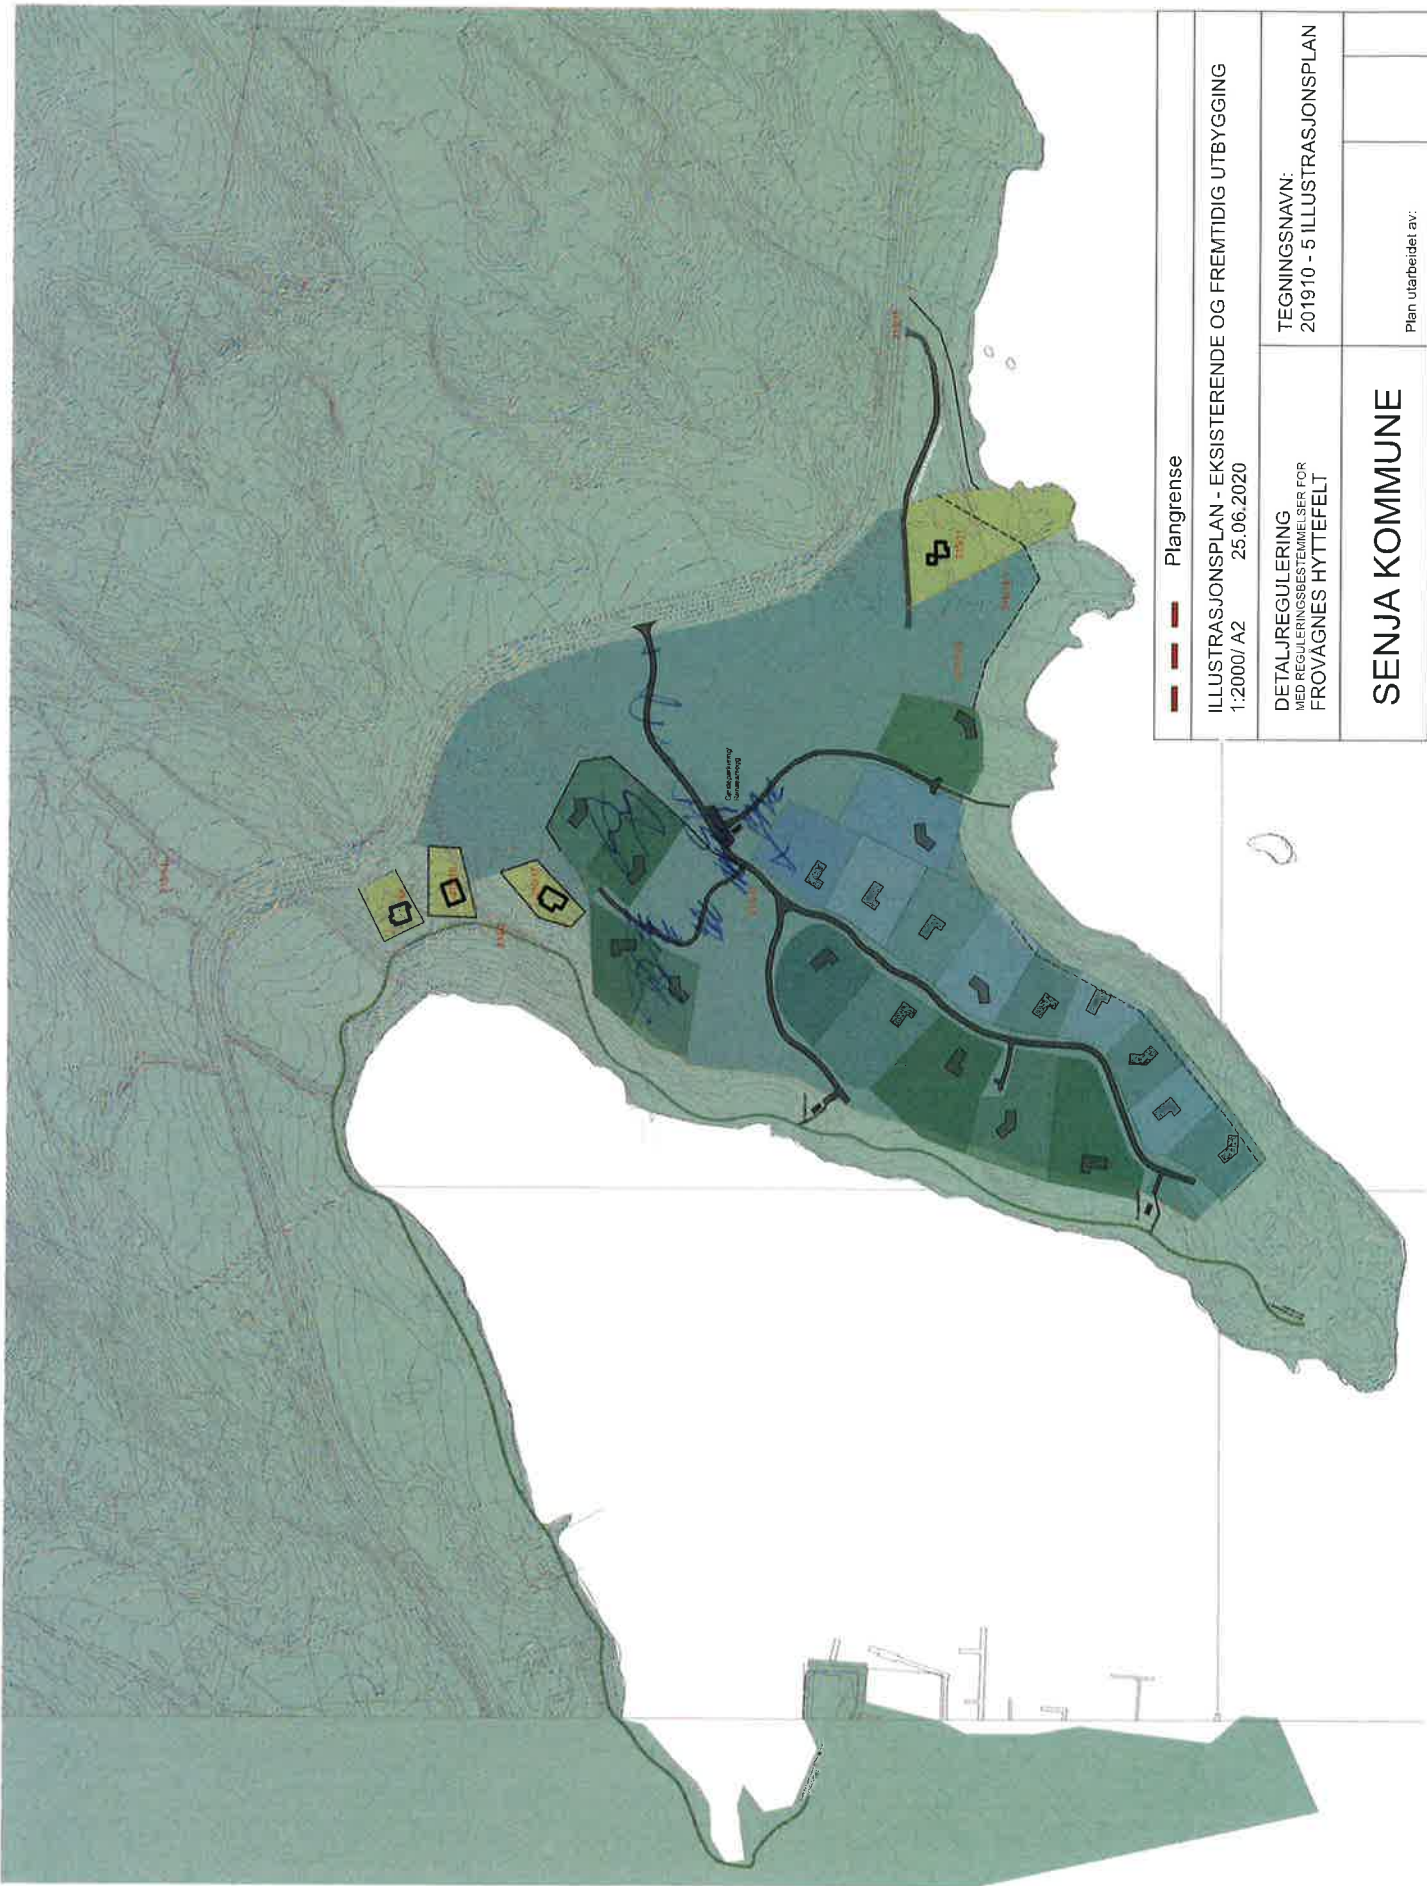

— Plangrense

ILLUSTRASJONSPLAN - EKSISTERENDE OG FREMTIDIG UTBYGGING

1:2000 / A2 25.06.2020

DETALJREGULERING  
MED REGULERINGSBESTEMMELSER FOR  
FROVAGNES HYTTEFELT

TEGNINGSNAVN:  
201910 - 5 ILLUSTRASJONSPLAN

SENJA KOMMUNE

Plan utarbeidet av: