

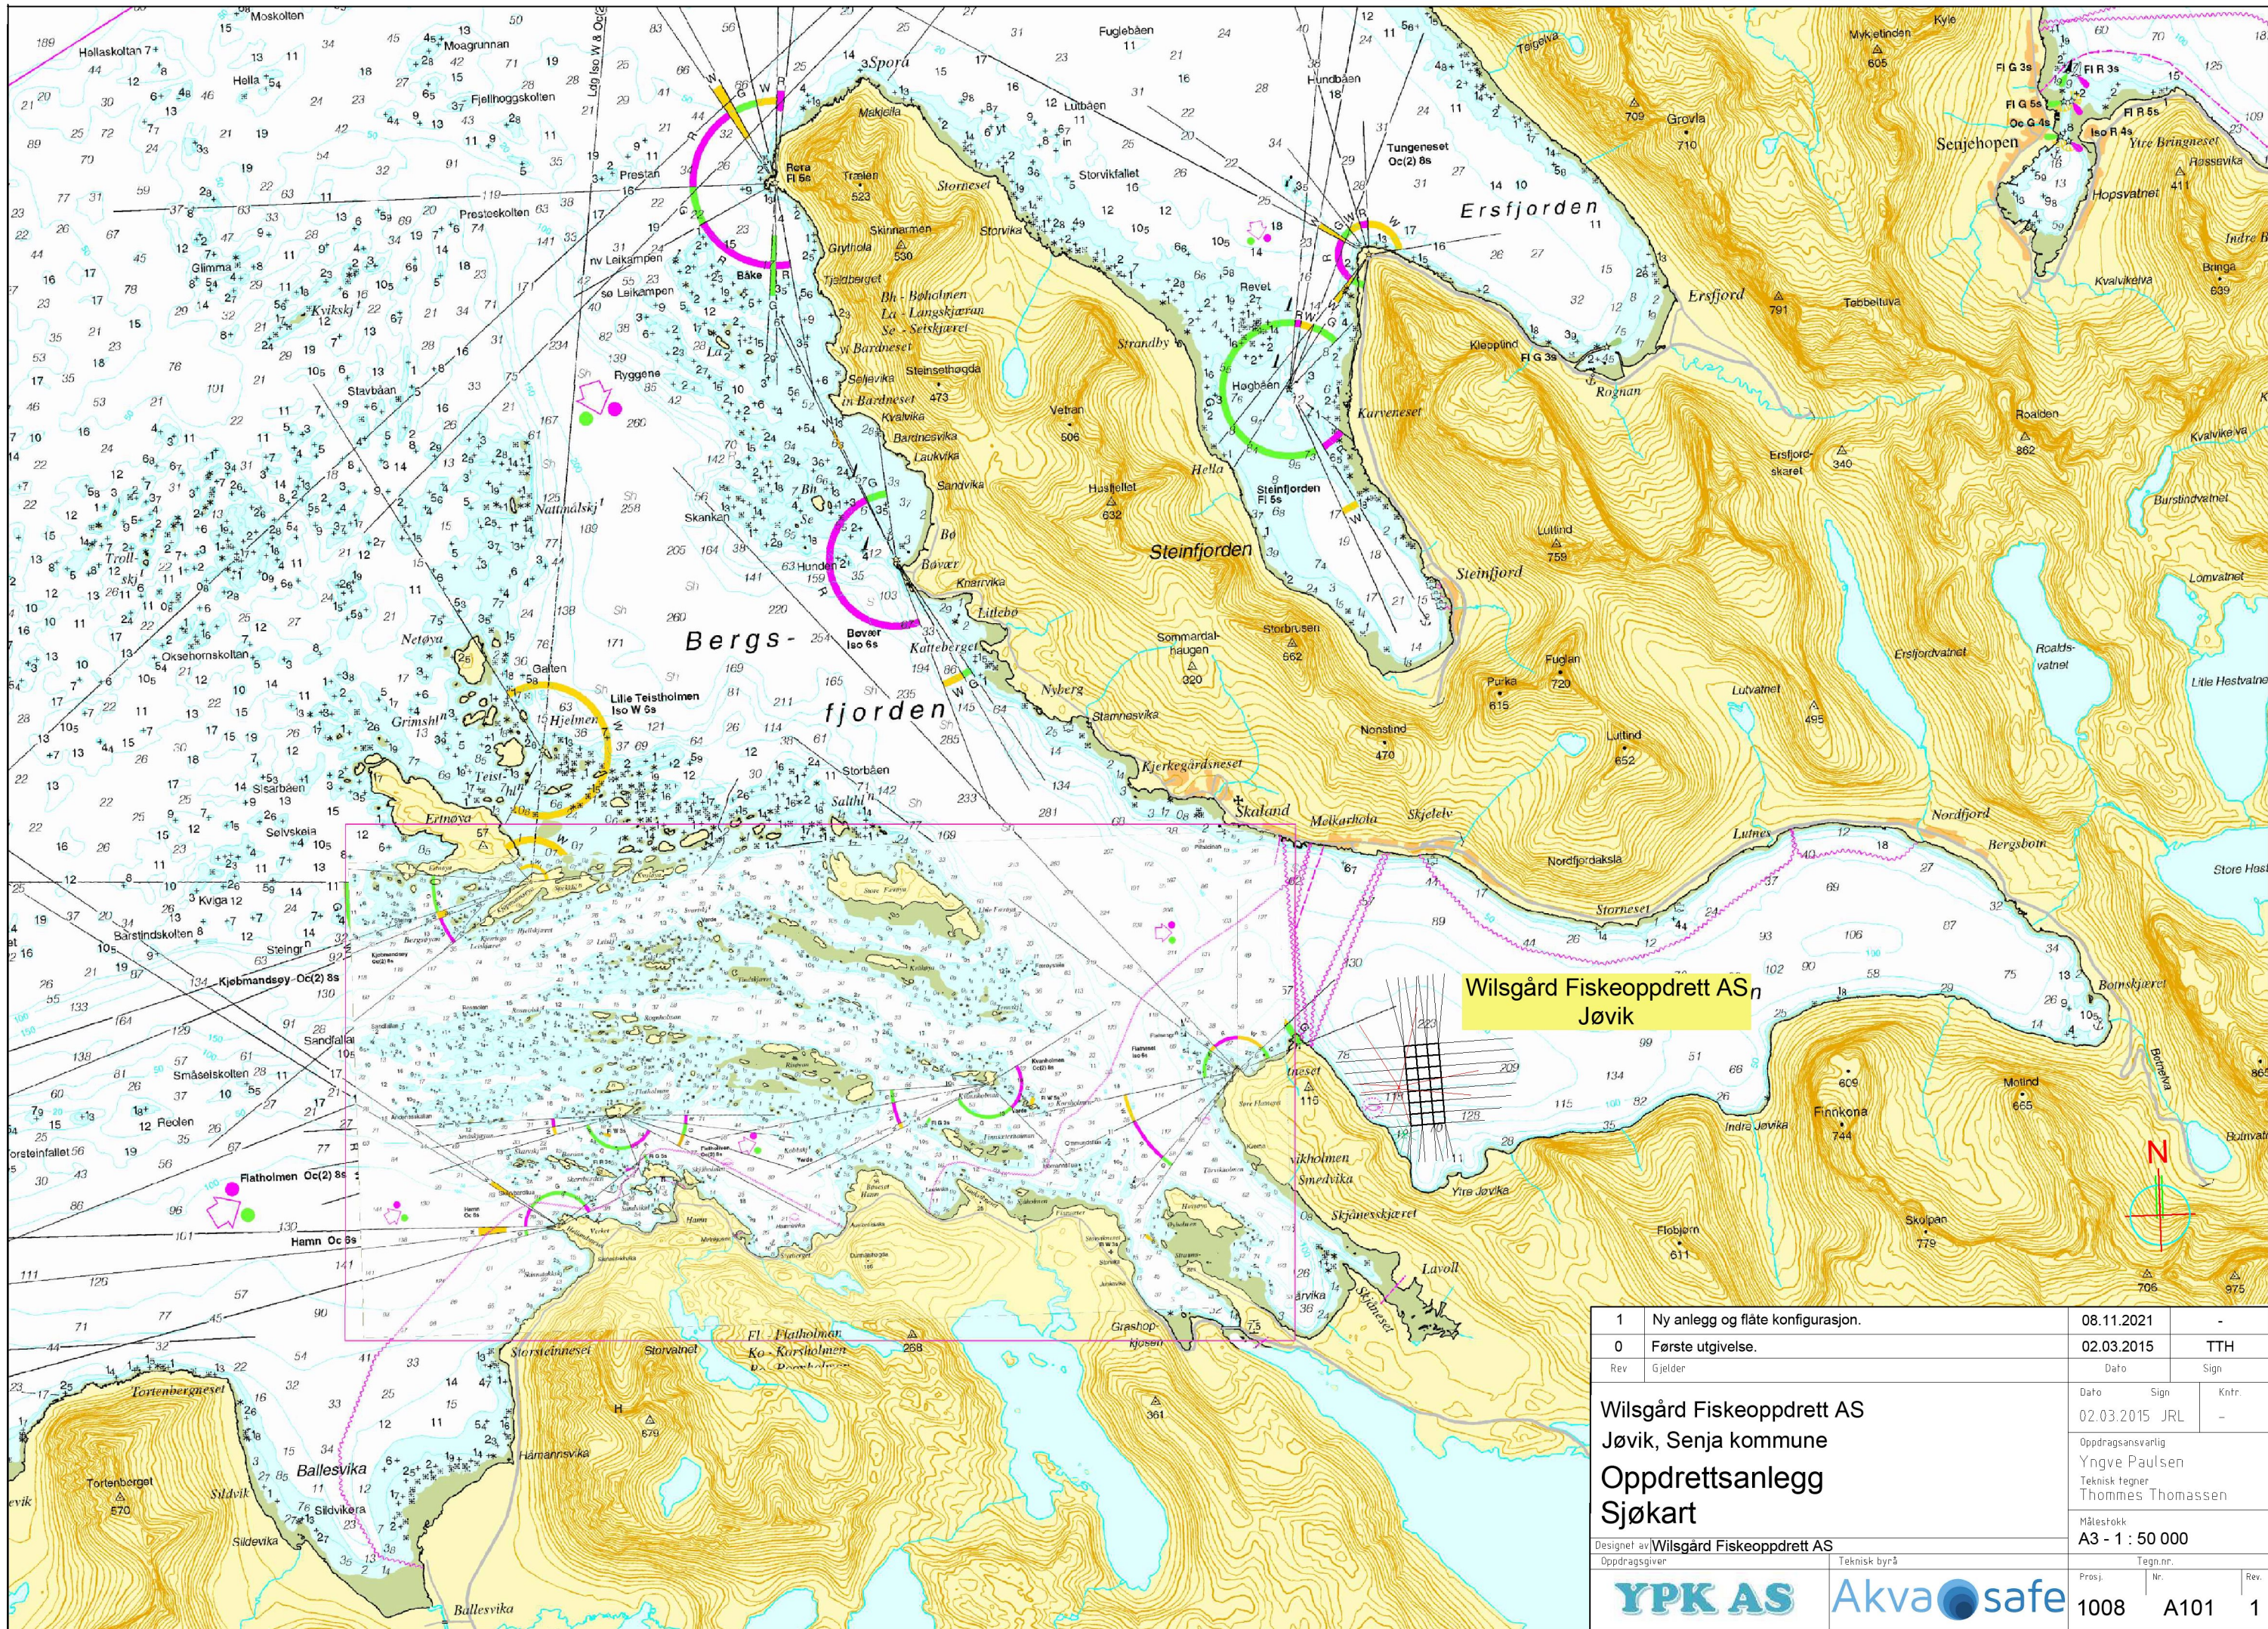


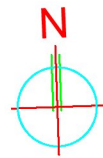

Wilsgård Fiskeoppdrett AS
Jøvik


1	Ny anlegg og flåte konfigurasjon.	08.11.2021	-
0	Første utgivelse.	02.03.2015	TTH
Rev	Gjelder	Dato	Sign
Wilsgård Fiskeoppdrett AS		Dato	Sign
Jøvik, Senja kommune		02.03.2015	JRL
Oppdrettsanlegg		Oppdragsansvarlig	Yngve Paulsen
Sjøkart		Teknisk tegner	Thommes Thomassen
Designet av Wilsgård Fiskeoppdrett AS		Målestokk	A3 - 1 : 50 000
Oppdragsgiver		Tegnr.	
Teknisk byrå		Prosj.	Nr.
YPK AS		1008	A101
Akva safe			1

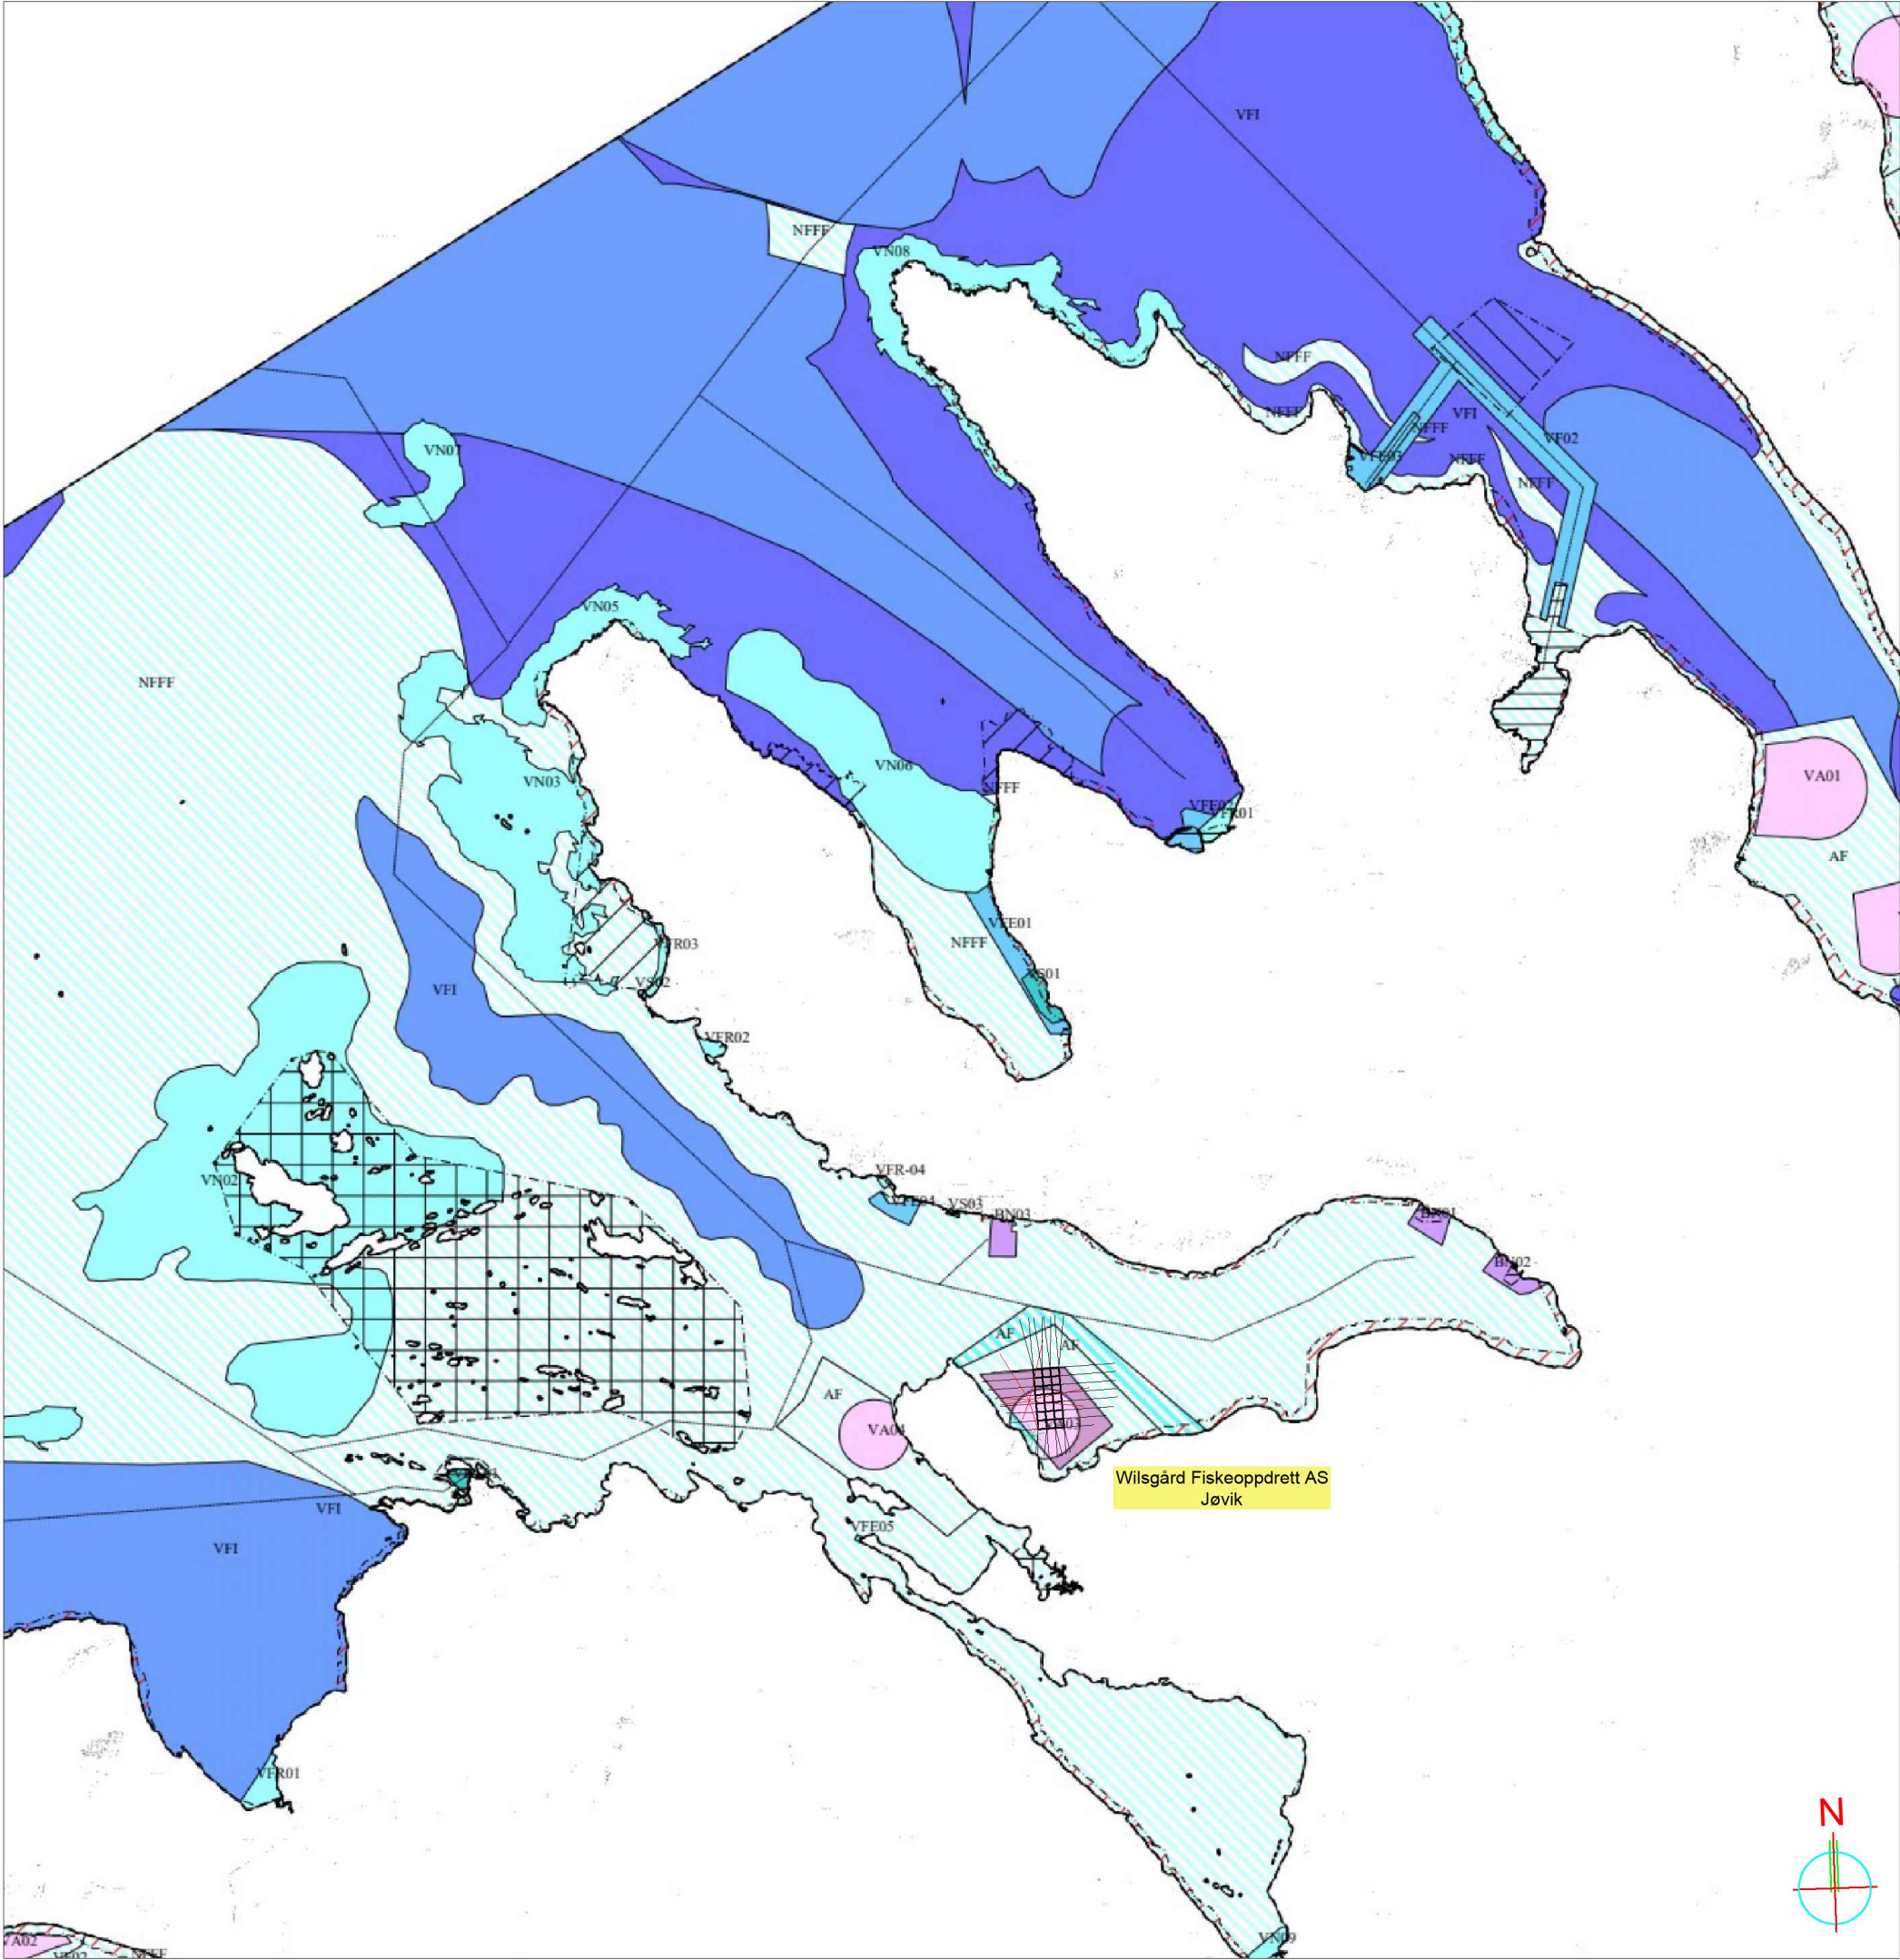

Tegnforklaring	Nåværende	Framtidig
Kommuneplaner PBL 2008		
§11-7. Nr. 1 - Bebyggelse og anlegg		
Fritids- og turistformål (1170)		
Næringsbebyggelse (1300)		
§11-7. Nr. 2 - Samferdselsanlegg og teknisk infrastruktur		
Farled (1161)		
§11-7. Nr. 6 - Bruk og vern av sjø og vassdrag med tilhørende strandsone		
Ferdseil (6100)		
Farled (6200)		
Havneområde i sjø (6220)		
Småbåthavn (6230)		
Flåke (6300)		
Akvakultur (6400)		
Naturområde (6600)		
Fritidsområde (6700)		
Kombinerte formål i sjø og vassdrag med eller uten tilhørende strandsone (6800)		
§11-6. - Hensynssoner		
Andre sikringssoner (190)		
Ras- og skredfare (310)		
Sone for militær virksomhet (360)		
Annen fare (380)		
§11-8 - Hensynssoner		
Hensyn reindrift (520)		
Hensyn friluftsliv (530)		
Bevaring naturmiljø (560)		
Bevaring kulturmiljø (570)		
Båndlegging for regulering etter PBL (710)		
Båndlegging etter lov om naturvern (720)		
Reguleringsplan skal fortsatt gjelde (910)		
Linjesymbol		
KpGrense		
KpArealGrense		
KpSikringGrense		
KpFareGrense		
KpAngittHensynGrense		
KpBåndleggingGrense		
KpDetaljeringsGrense		


Hensynsonetabell	
§11-6. - Hensynssoner	Areal (daa)
Sone for militær virksomhet (3)	499136,8
Ras- og skredfare (473)	24078,0
Annen fare (4)	7507,5
Andre sikringssoner (12)	3673,7
Sum areal denne kategori:	534396,0
§11-8 - Hensynssoner	Areal (daa)
Reguleringsplan skal fortsatt gjelde (461)	4563,8
Hensyn reindrift	153,4
Hensyn friluftsliv (17)	27179,9
Båndlegging for regulering etter PBL (2)	344729,0
Båndlegging etter lov om naturvern (164)	22419,6
Bevaring naturmiljø (2)	49882,4
Bevaring kulturmiljø (9)	13732,8
Sum areal denne kategori:	462660,8
Totalt alle kategorier:	997056,8

1	Ny anlegg of flåte konfigur. Oppdatert kystsoneplankart.	09.11.2021	JRL
0	Første utgivelse.	25.02.2015	TTH
Rev	Gjelder	Dato	Sign
Wilsgård Fiskeoppdrett AS Jøvik, Senja kommune Oppdrettsanlegg Kystsoneplankart Designet av Wilsgård Fiskeoppdrett AS Oppdragsgiver		Dato	Sign
		25.02.2021	TTH
		Oppdragsansvarlig Yngve Paulsen Teknisk tegner Thommes Thomassen	
		Målestokk A3 - 1 : 50 000	
Tegnr.nr.		Tegn.nr.	
Prosj.nr.		Nr.	Rev.
1008		A 102	1

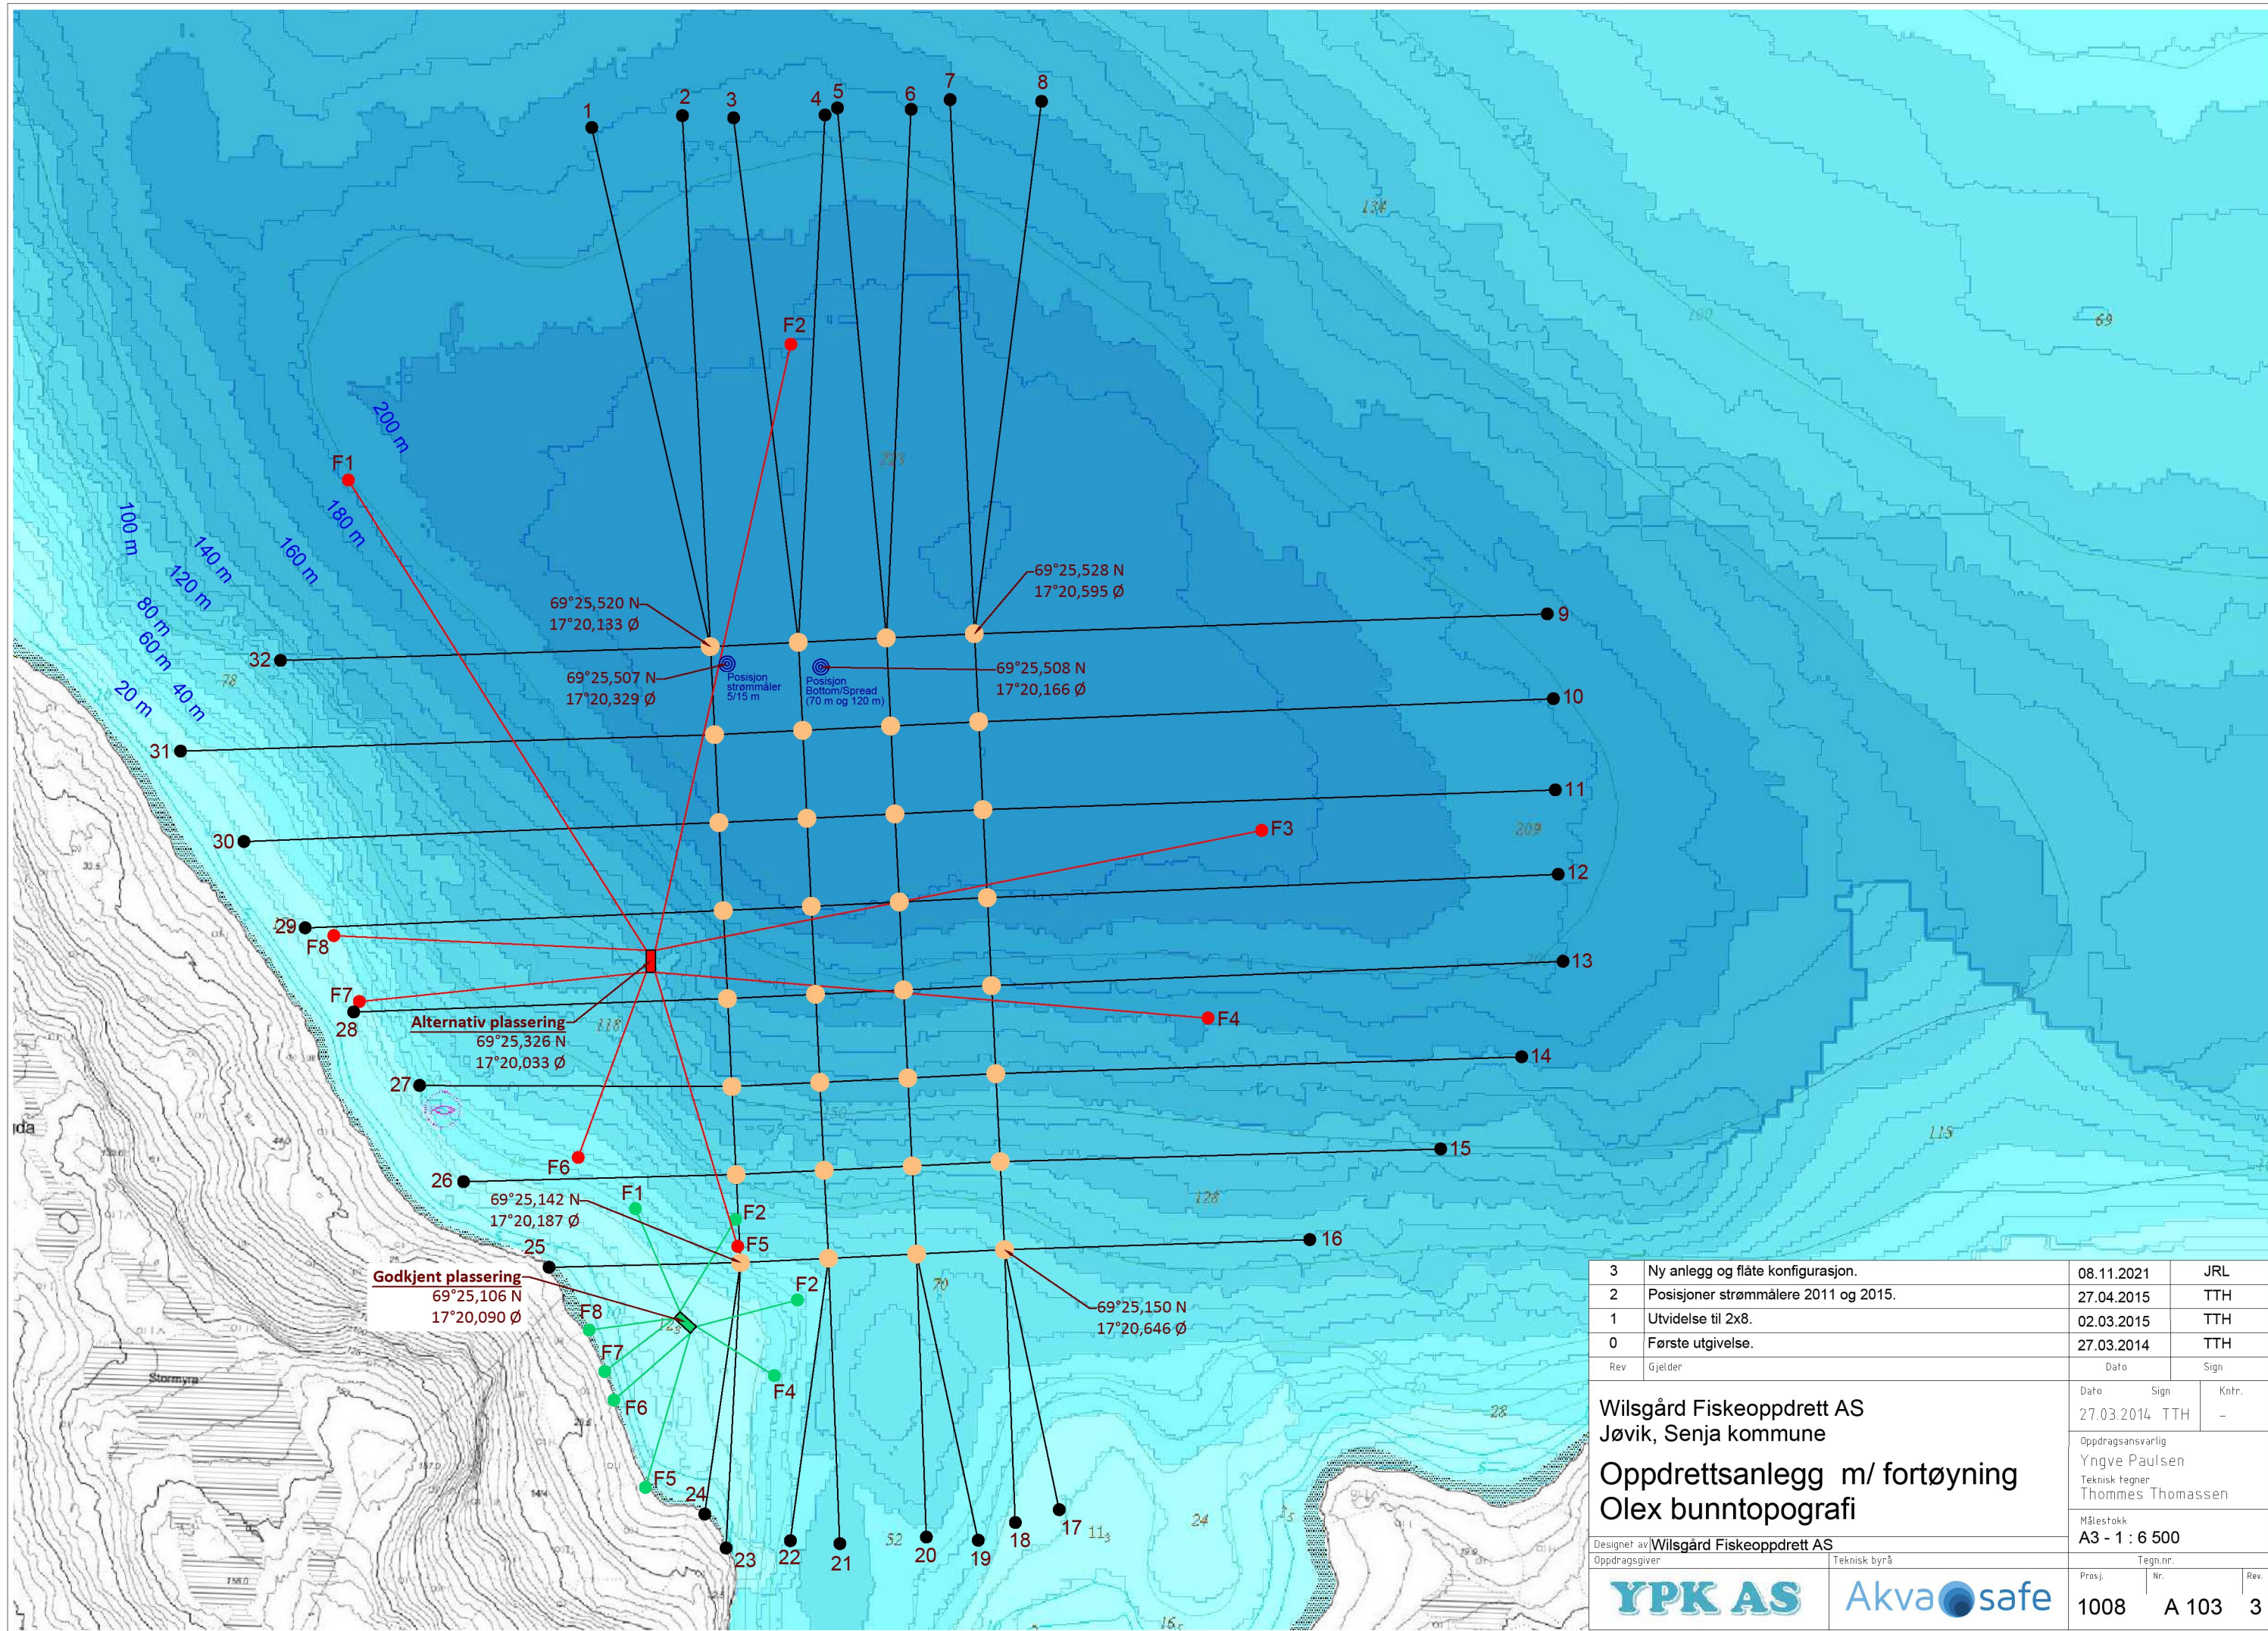

Vedlegg 1 e. Posisjoner Anlegg og flåte

Ny plassering anlegg					Godkjent plassering flåte				
Anlegg	Start		Slutt		Flåte	Start		Slutt	
Punkt/Line	Breddegr.	Lengdegr.	Breddegr.	Lengdegr.	Punkt/Line	Breddegr.	Lengdegr.	Breddegr.	Lengdegr.
Midtpunkt	69°25,331'	17°20,388'			Midtpunkt	69°25,326'	17°20,033'		
NV	69°25,520'	17°20,133'			NV	69°25,110'	17°20,072'		
NØ	69°25,528'	17°20,595'			NØ	69°25,114'	17°20,083'		
SØ	69°25,150'	17°20,646'			SØ	69°25,105'	17°20,110'		
SV	69°25,142'	17°20,187'			SV	69°25,101'	17°20,100'		
1	69°25,520'	17°20,133'	69°25,836'	17°19,928'	F1	69°25,114'	17°20,083'	69°25,175'	17°20,005'
2	69°25,520'	17°20,133'	69°25,843'	17°20,089'	F2	69°25,114'	17°20,083'	69°25,170'	17°20,179'
3	69°25,522'	17°20,288'	69°25,843'	17°20,175'	F3	69°25,105'	17°20,110'	69°25,122'	17°20,293'
4	69°25,522'	17°20,288'	69°25,848'	17°20,336'	F4	69°25,105'	17°20,110'	69°25,073'	17°20,250'
5	69°25,525'	17°20,441'	69°25,847'	17°20,353'	F5	69°25,101'	17°20,100'	69°25,004'	17°20,024'
6	69°25,525'	17°20,441'	69°25,848'	17°20,486'	F6	69°25,101'	17°20,100'	69°25,061'	17°19,972'
7	69°25,528'	17°20,595'	69°25,851'	17°20,550'	F7	69°25,110'	17°20,072'	69°25,078'	17°19,957'
8	69°25,528'	17°20,595'	69°25,850'	17°20,712'	F8	69°25,110'	17°20,072'	69°25,101'	17°19,929'
9	69°25,528'	17°20,595'	69°25,541'	17°21,595'	Alternativ plassering flåte				
10	69°25,474'	17°20,601'	69°25,490'	17°21,605'	Flåte	Start		Slutt	
11	69°25,420'	17°20,611'	69°25,433'	17°21,610'	Punkt/Line	Breddegr.	Lengdegr.	Breddegr.	Lengdegr.
12	69°25,366'	17°20,618'	69°25,382'	17°21,616'	Midtpunkt	69°25,106'	17°20,090'		
13	69°25,312'	17°20,624'	69°25,327'	17°21,622'	NV	69°25,333'	17°20,027'		
14	69°25,258'	17°20,631'	69°25,269'	17°21,551'	NØ	69°25,333'	17°20,042'		
15	69°25,204'	17°20,639'	69°25,214'	17°21,410'	SØ	69°25,320'	17°20,042'		
16	69°25,150'	17°20,646'	69°25,158'	17°21,183'	SV	69°25,321'	17°20,027'		
17	69°25,150'	17°20,646'	69°24,991'	17°20,744'	F1	69°25,333'	17°20,027'	69°25,621'	17°19,508'
18	69°25,150'	17°20,646'	69°24,984'	17°20,668'	F2	69°25,333'	17°20,042'	69°25,703'	17°20,277'
19	69°25,147'	17°20,493'	69°24,972'	17°20,602'	F3	69°25,333'	17°20,042'	69°25,409'	17°21,101'
20	69°25,147'	17°20,493'	69°24,974'	17°20,510'	F4	69°25,320'	17°20,042'	69°25,291'	17°21,002'
21	69°25,145'	17°20,341'	69°24,972'	17°20,360'	F5	69°25,321'	17°20,042'	69°25,153'	17°20,184'
22	69°25,145'	17°20,341'	69°24,972'	17°20,272'	F6	69°25,321'	17°20,027'	69°25,206'	17°19,905'
23	69°25,142'	17°20,187'	69°24,967'	17°20,162'	F7	69°25,321'	17°20,027'	69°25,302'	17°19,518'
24	69°25,142'	17°20,187'	69°24,987'	17°20,125'	F8	69°25,333'	17°20,027'	69°25,341'	17°19,484'
25	69°25,142'	17°20,187'	69°25,139'	17°19,855'					
26	69°25,196'	17°20,179'	69°25,191'	17°19,704'					
27	69°25,250'	17°20,172'	69°25,251'	17°19,626'					
28	69°25,304'	17°20,165'	69°25,296'	17°19,517'					
29	69°25,359'	17°20,157'	69°25,347'	17°19,432'					
30	69°25,412'	17°20,149'	69°25,399'	17°19,325'					
31	69°25,467'	17°20,142'	69°25,455'	17°19,218'					
32	69°25,520'	17°20,133'	69°25,510'	17°19,391'					

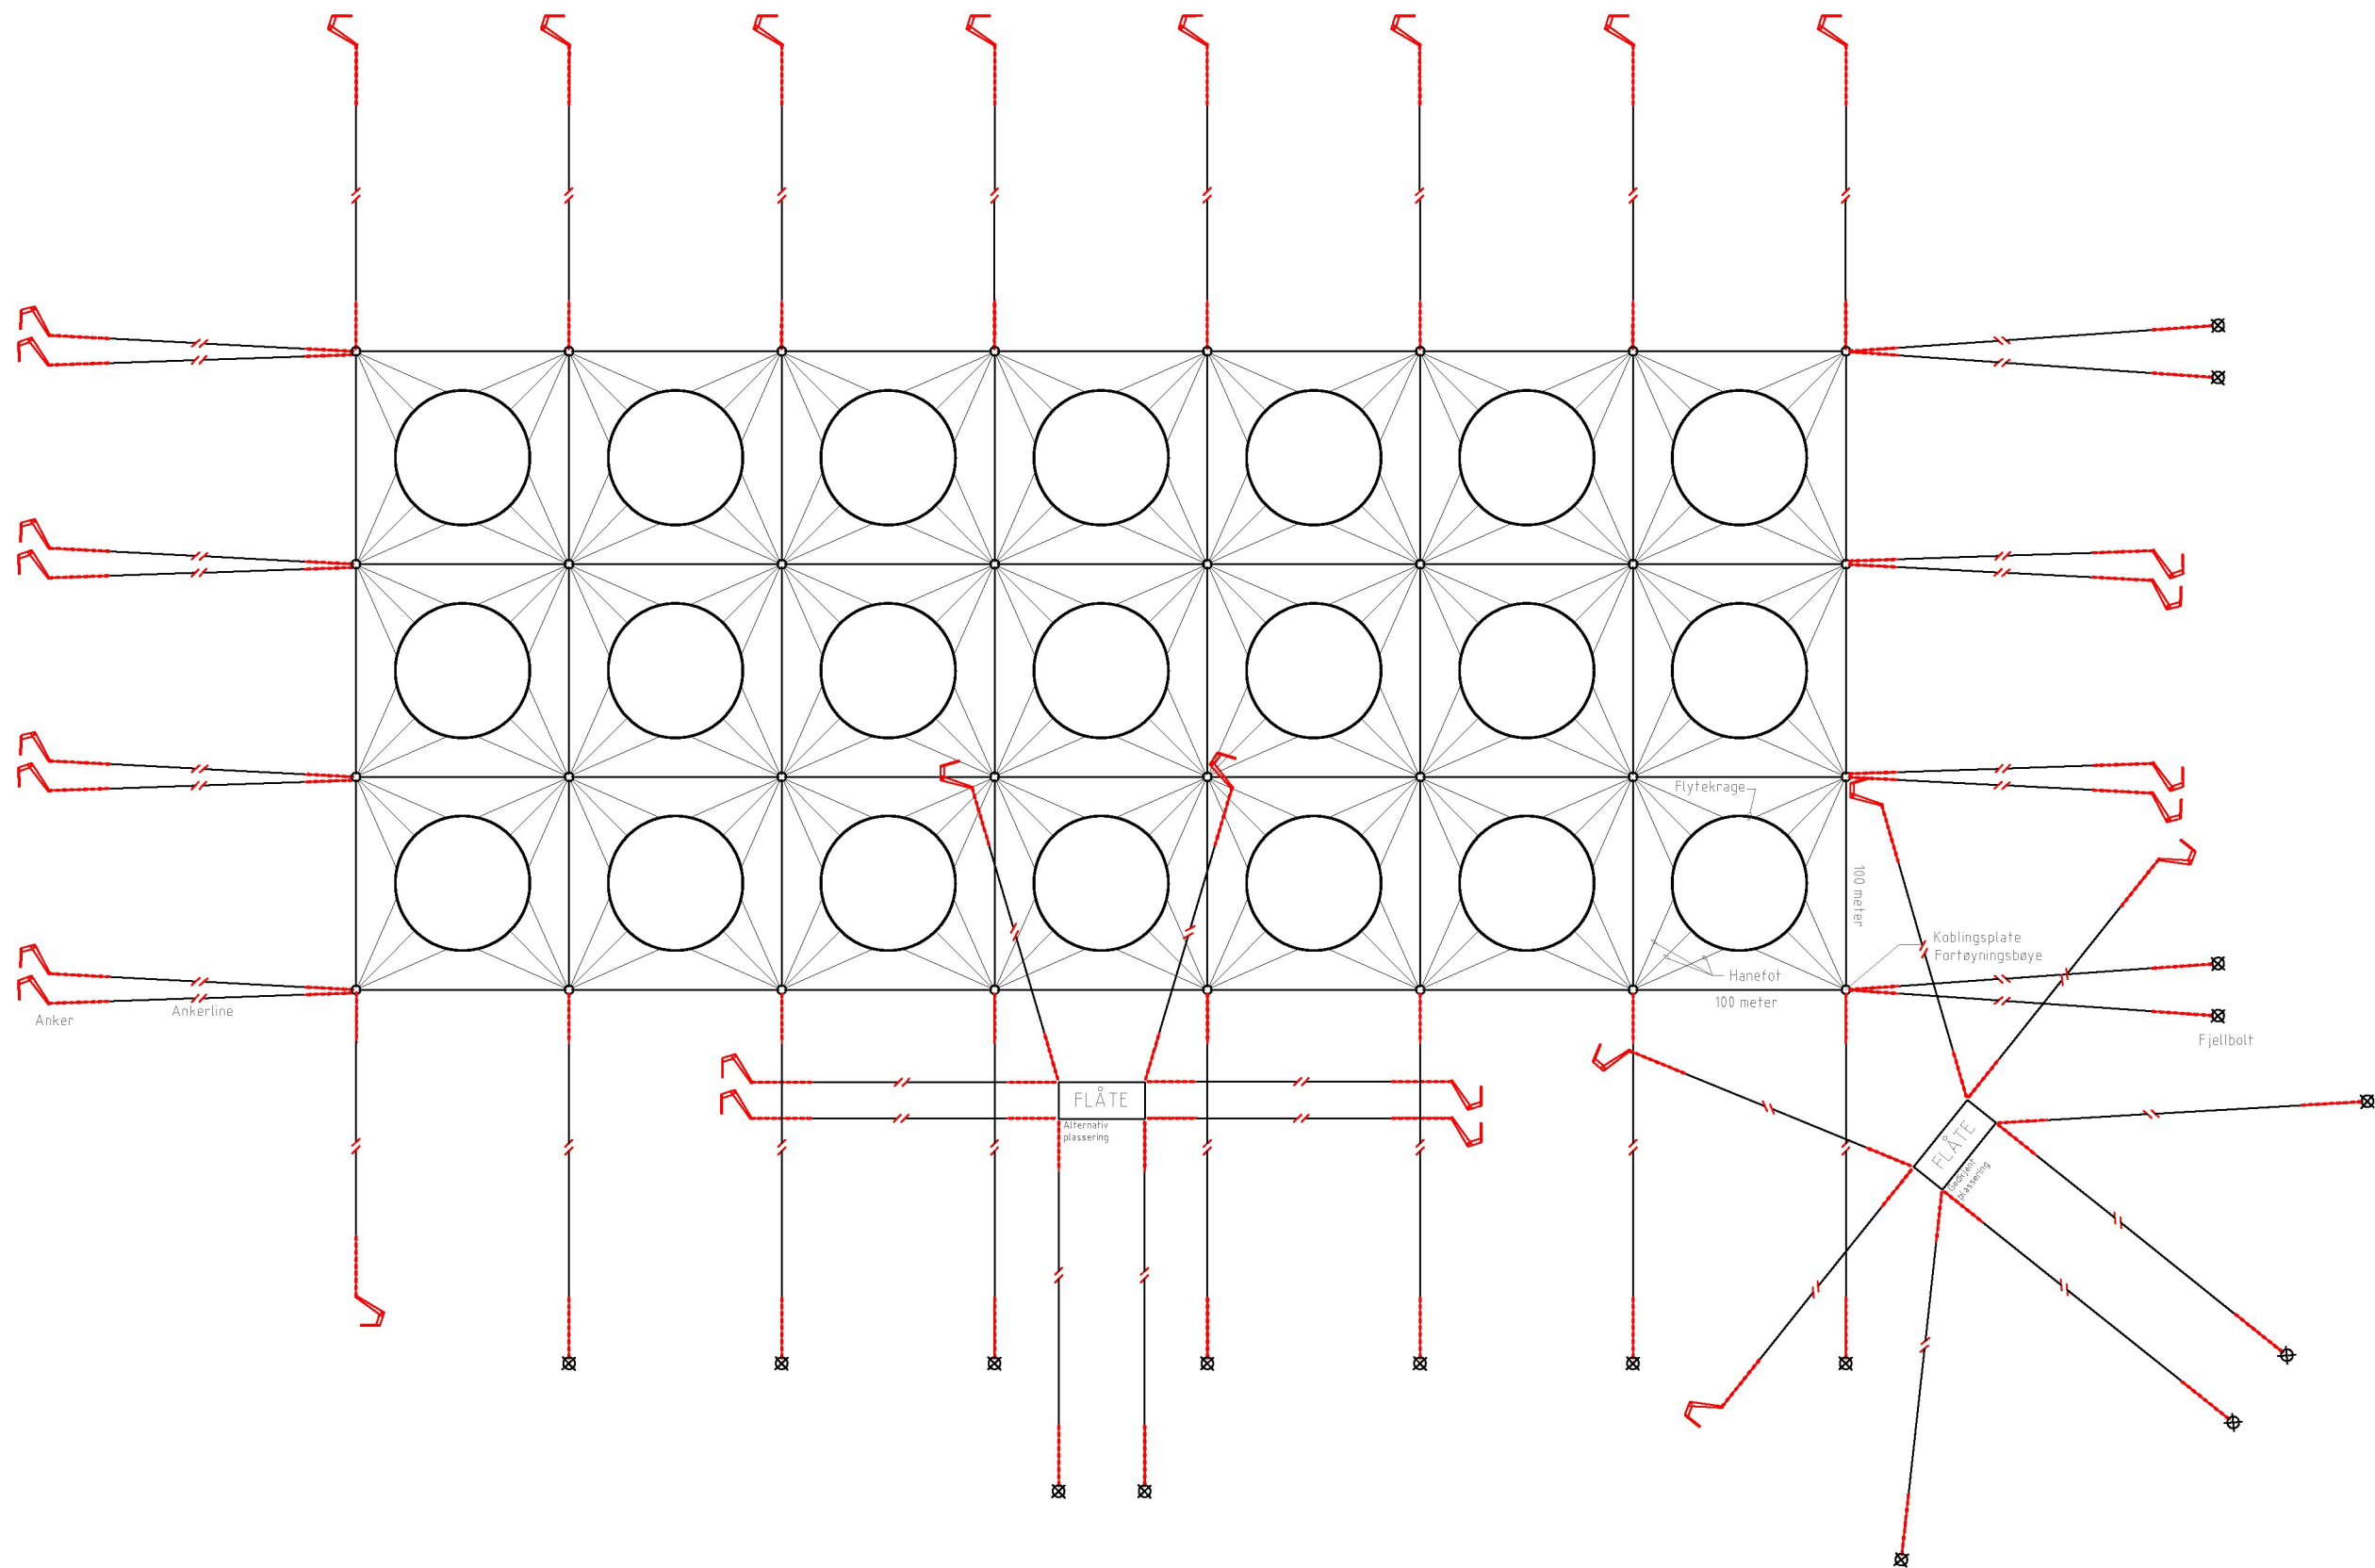

1	Ny anlegg og flåte konfigurasjon.	08.11.2021	JRL
0	Første utgivelse.	02.03.2015	TTH
Rev	Gjelder	Dato	Sign
Wilsgård Fiskeoppdrett AS Jøvik, Senja kommune		Dato	Sign
Oppdrettsanlegg m/ fortøyning ANLEGGSSKISSE		02.03.2015	TTH
Designet av Wilsgård Fiskeoppdrett AS		Oppdragsansvarlig Yngve Paulsen Teknisk tegner Thommes Thomassen	
Oppdragsgiver		Målestokk -	
Tegnsk byrå		Tegnr. -	
Prosj.		Nr.	Rev.
1008		A 104	2