


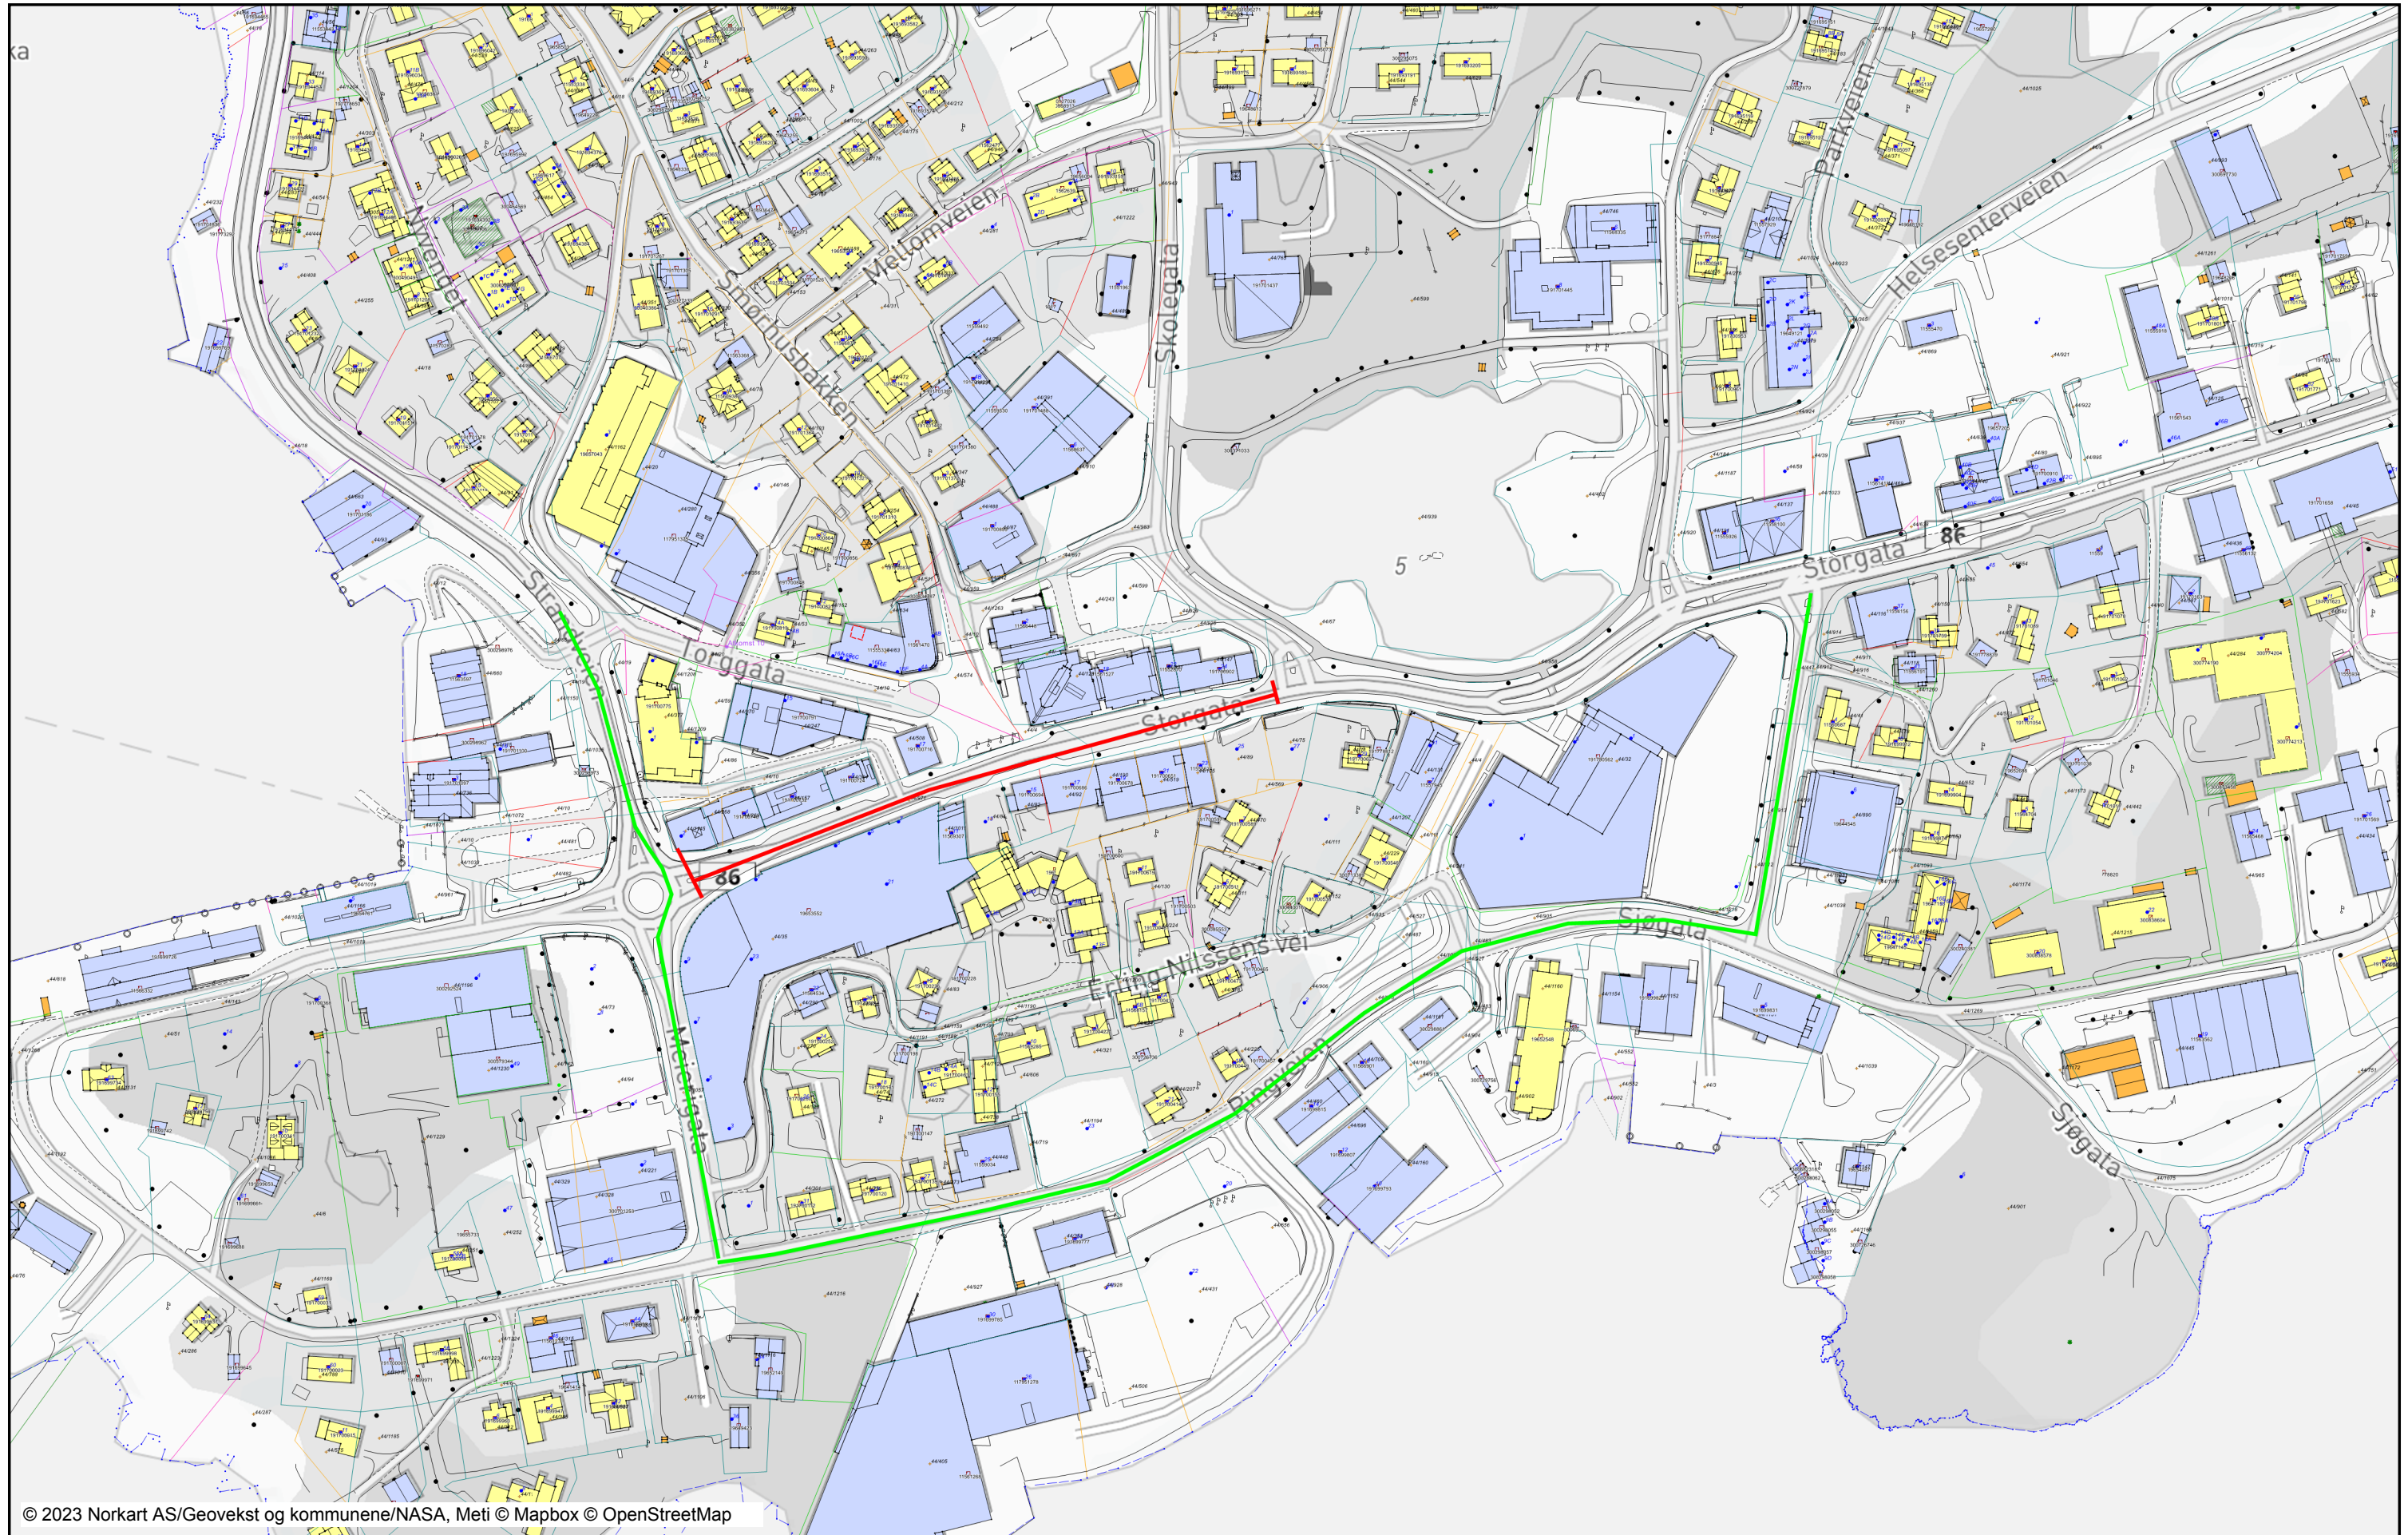

Tegnforklaring

<i>Matrikkelkart</i>	
	Grunneiendom
	Jordsameie
	Festegrunn
	Seksjon
	Anleggsprosjeksjonsflate i bygg
	Hjelpelinje veg
	Hjelpelinje fiktiv
	Hjelpelinje vannkant
	Skissenøyaktighet (metode 80 / 8:
	Grense <= 10 cm
	Grense <= 30 cm
	Grense < 200 cm
	Grense < 500 cm
	Grense >= 500 cm
<i>Matrikkel Adresse</i>	
	Tekst for Vegadresse
	Vegadresse
	Atkomst
<i>Matrikkel Tiltak (Avgjørelser i enkelt</i>	
	Godkj. Nybygg
	Godkj. Tilbygg
	Godkj. Påbygg
	Godkj. Tiltak
	Uspes. Tiltak
	Omriss Tiltak
	Godkj. Nyb./Tilb./Påb.
	Godkj. Tiltak
	Uspes. Tiltak
<i>Ledningsnett EL</i>	
	Fordelingsskap
	Masttele
	Mast Liten stolpe
	Belysningspunkt
<i>Matrikkel Bygning</i>	
	Boligbygg, Tatt i bruk
	Boligbygg, Tatt i bruk
	Boligbygg, Tatt i bruk
	Boligbygg, Tatt i bruk
	Boligbygg, Tatt i bruk
	Boligbygg, Tatt i bruk
	Bygning, Boligbygg
	Bygning, Boligbygg
	Bygning, Boligbygg
	Bygning, Boligbygg
	Bygning, Boligbygg
	Bygning, Boligbygg
	Bygning, Andre bygg
	Bygning, Andre bygg
	Bygning, Andre bygg
	Bygning, Andre bygg
	Bygning, Andre bygg
	Bygning, Andre bygg
	Bygning, Andre bygg
	Bygning, uten Bygningspunkt
	Bygningsavgrensning av tiltak
<i>Matrikkel Vegsit.</i>	
	Veg
	Gang/Sykkelveg
<i>Bygninger</i>	
	Bygningsdelelinje
	Grunnmur
	Taksprang Bunn
	Takriss
	Takoverbygg
	Takoverbygg kant
	Trapp inntil bygg, kant

	Veranda
	Bygningslinje
	Taksprang
	Mønelinje
	Låvebru
	Bygningsbru
<i>Bygningsmessige anlegg</i>	
	Annet gjerde
	Grunnriss/Hjelpelinje
	Flaggstang
	Flytebrygge
	Flytebrygge kant
	Fortøyningskar
	Frittstående trapp
	Frittstående trapp kant
	Idrettsanlegg
	Kai/Brygge
	Kai/Brygge kant
	Frittstående mur
	Lodrett forstøtningsmur
	Skrå forstøtningsmur avgrensning
	Slipp/Krangang
	Steingjerde
	Tank
	Tank kant
	Vegg frittstående
<i>Vegsituasjon</i>	
	Fortauskant
	Annet vegareal
	Midtdeler/Trafikkøy
	Avgrensning mot annet vegareal
	Avgrensning mot avkjørsel
	Parkeringsplass kant
	Autovern
	Stikkrenne
	Vegdekkekanth i tunnell
	Vegdekkekanth
	Gang/Sykkelveg kant
	Gangvegkant