


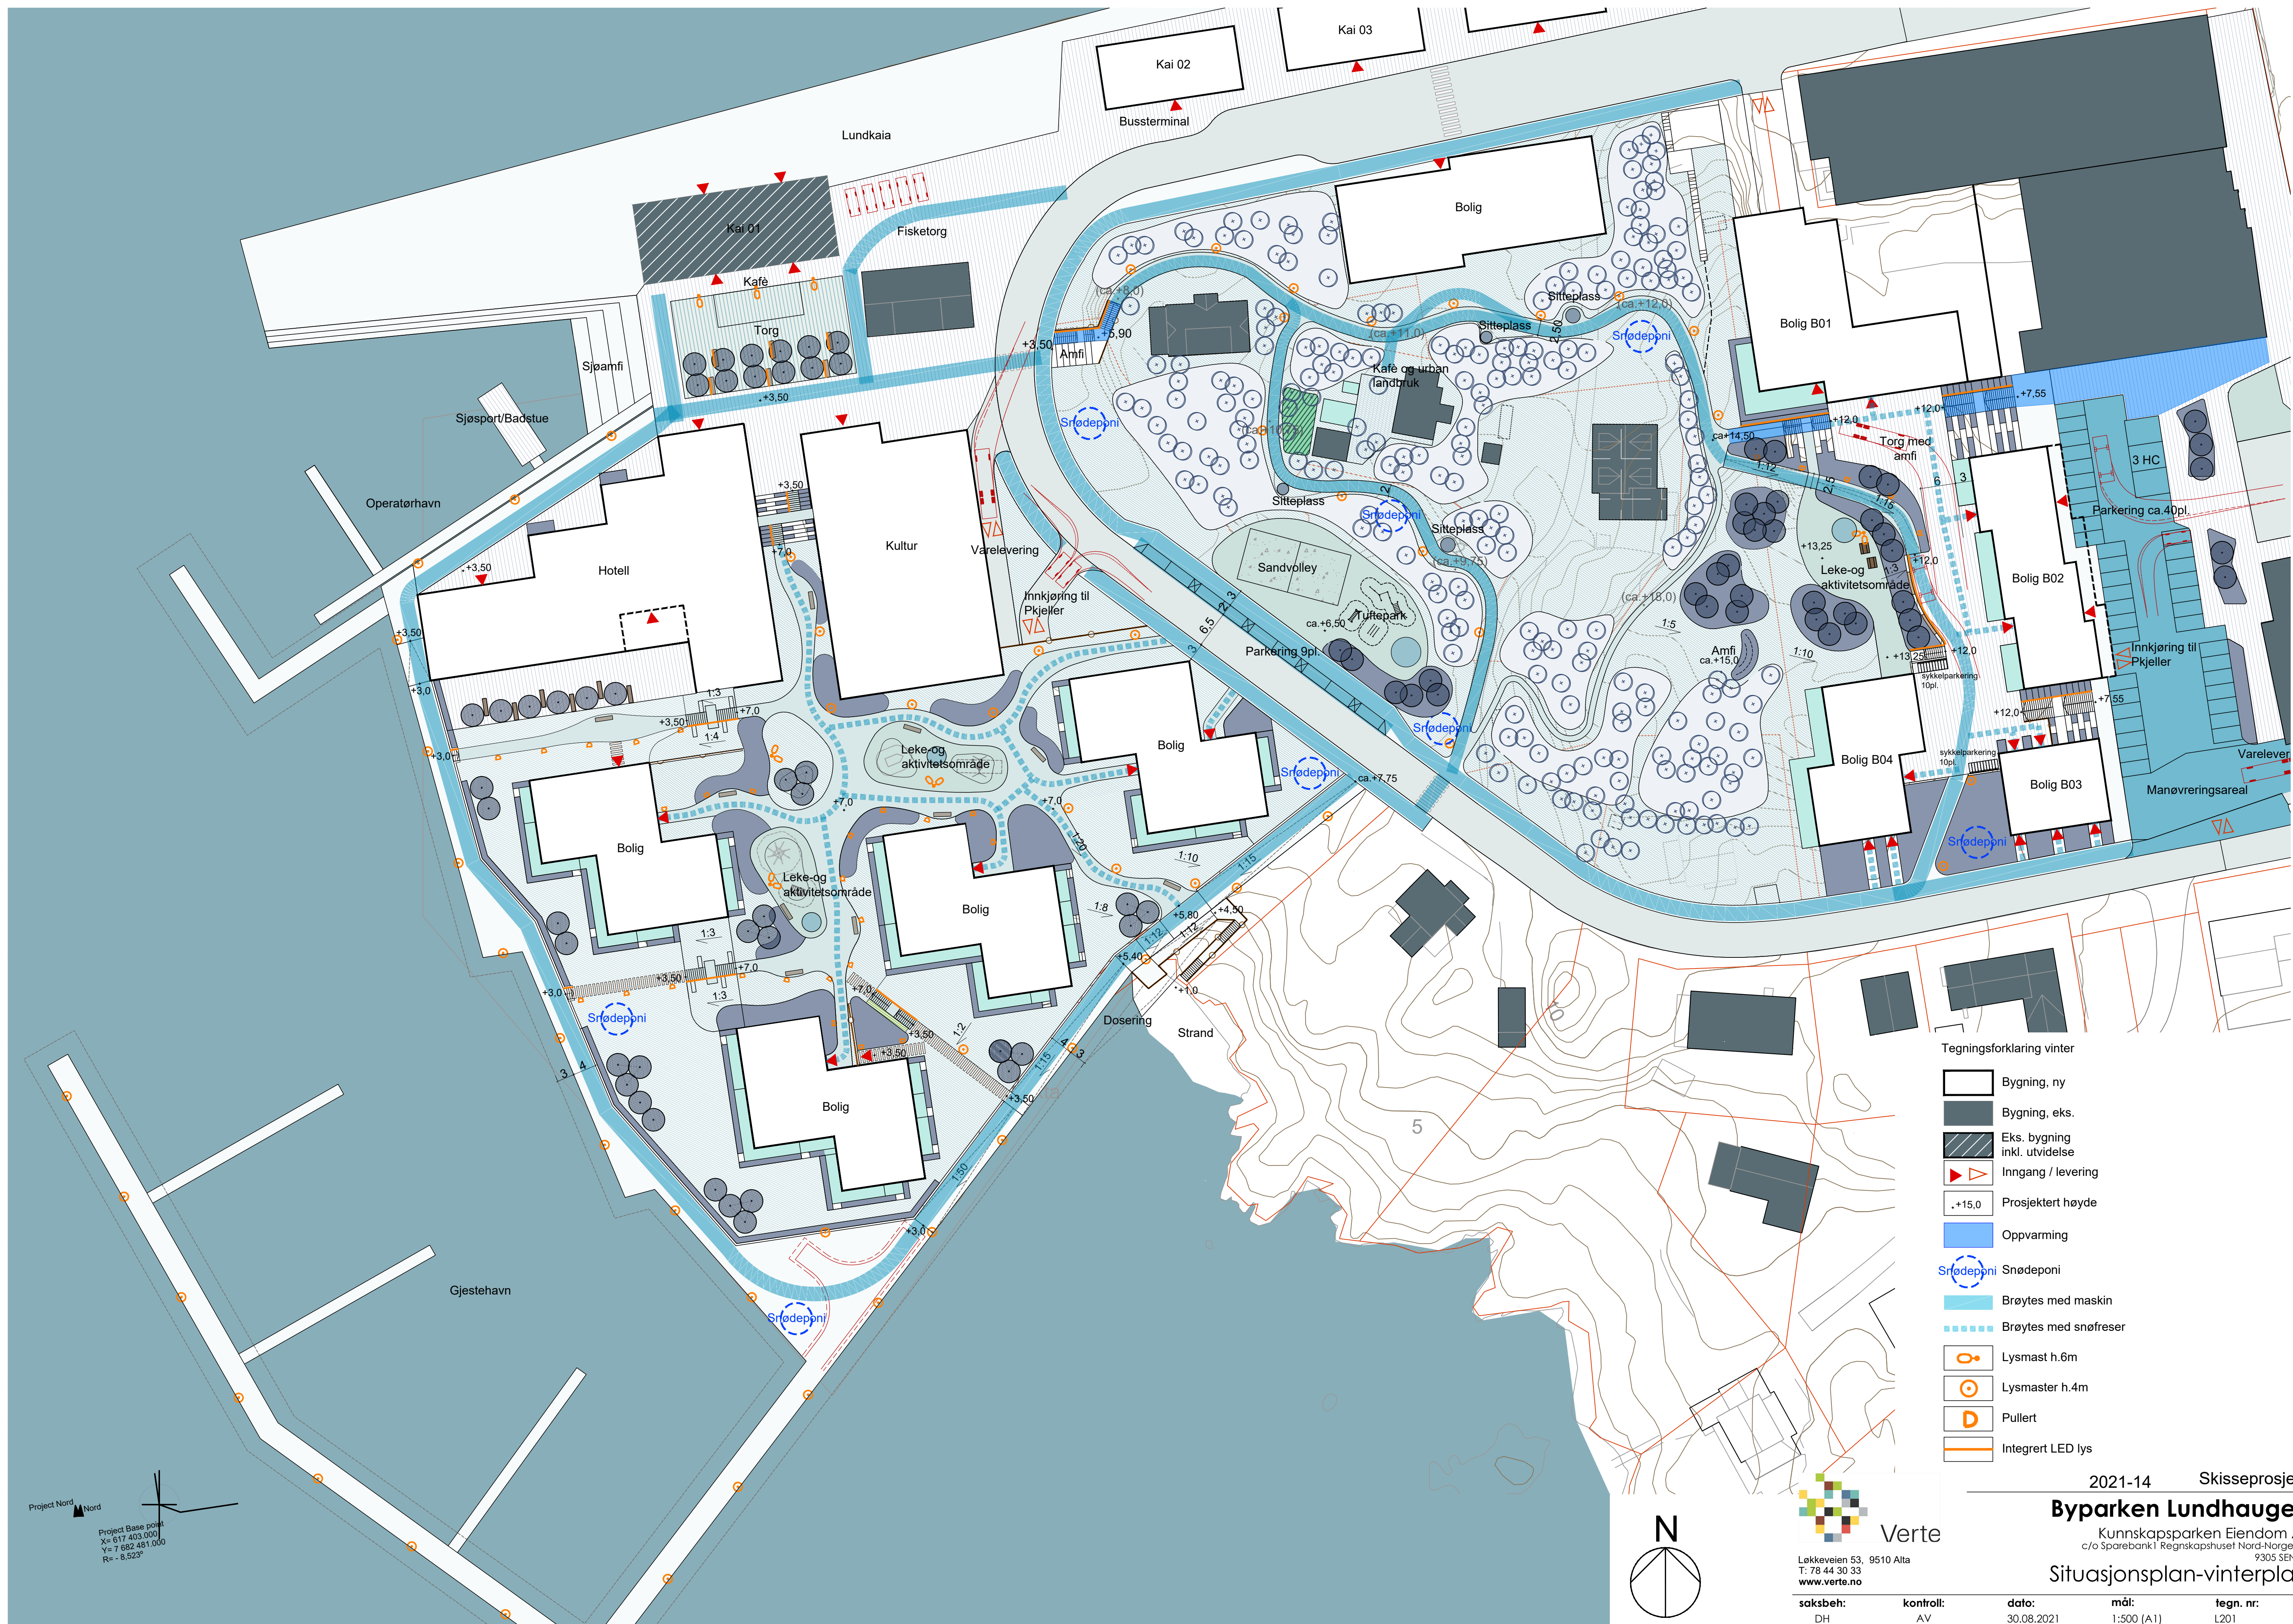

- Tegningsforklaring vinter
- Bygning, ny
 - Bygning, eks.
 - Eks. bygning inkl. utvidelse
 - Inngang / levering
 - +15,0 Prosjektert høyde
 - Oppvarming
 - Snrødeponi
 - Brøytes med maskin
 - Brøytes med snøfreser
 - Lysmast h.6m
 - Lysmaster h.4m
 - Pullert
 - Integrert LED lys