



SENJA KOMMUNE

9373 BOTNHAMN

Dato: 10.02.2026

Dok.nr: 25/07567-5

Deres ref:

Saksbehandler: Jarle Magnar Bratbak-Pedersen

SalMar Oppdrett AS 928957489 - Søknad om akvakultur for laks, ørret og regnbueørret på lokalitet 30216 Kvitfloget i Senja kommune - Oversendelse av søknad for offentlig ettersyn og kommunal behandling

Det vises til akvakultursøknad fra Salmar oppdrett AS sist innsendt 03.02.26 til akvakulturportalen (SP-2025-001966), mottatt 04.02.26, om etablering av ny forflåte på eksisterende lokalitet 30216 Kvitfloget i Senja kommune.

Søknaden oppgis av søker å kun innebære en ekstra flåteplassering på østlig side av overflatearealet, noe lengre nord og inn mot land, enn dagens godkjente flåteplassering. Den omsøkte flåteplasseringen vil være i tillegg til dagens flåteplassering. Det søkes ikke om endring av biomassen på lokaliteten.

Selskapet underbygger behovet med at det for neste utsett planlegges i større grad å drifte anleggets nordlige område. Her er det grunnere og søkers modelleringer tilsier at det vil medføre mer fart i sjøen og bedre gjennomstrømming av anlegget. Dette mener søker vil bidra til å fortynne og spre utslippet fra lokaliteten enda bedre enn i dag. I tillegg vil den omsøkte plassering medføre noe mer skjerming fra værpåvirkning, spesielt fra sør- og sør-vestlig. Søknaden kommer som ledd i arbeid med å optimalisere lokaliteter.

Søknaden gjelder arealendring på følgende lokalitet:

Lokalitetsnr.	Navn	Kommune	MTB	PO
30216	Kvitfloget	Senja	6615	10

Lokaliteten omsøkes på areal avsatt til akvakultur i kystsoneplan for Senja med ikrafttredelsesdato 11.03.21 (arealplaner.no). Forflåten søkes i område satt av til akvakultur - nåværende VA02 og fortøyninger søkes etablert i omkringliggende område satt av til AF- *Kombinerte formål i sjø og vassdrag med eller uten tilhørende strandsone.*

Postadresse:


Troms fylkeskommune
Postboks 6600, 9296 Tromsø

Kontakt:

E-post: postmottak@tromsfylke.no
Telefon: 77 78 80 00

Nettside:

tromsfylke.no

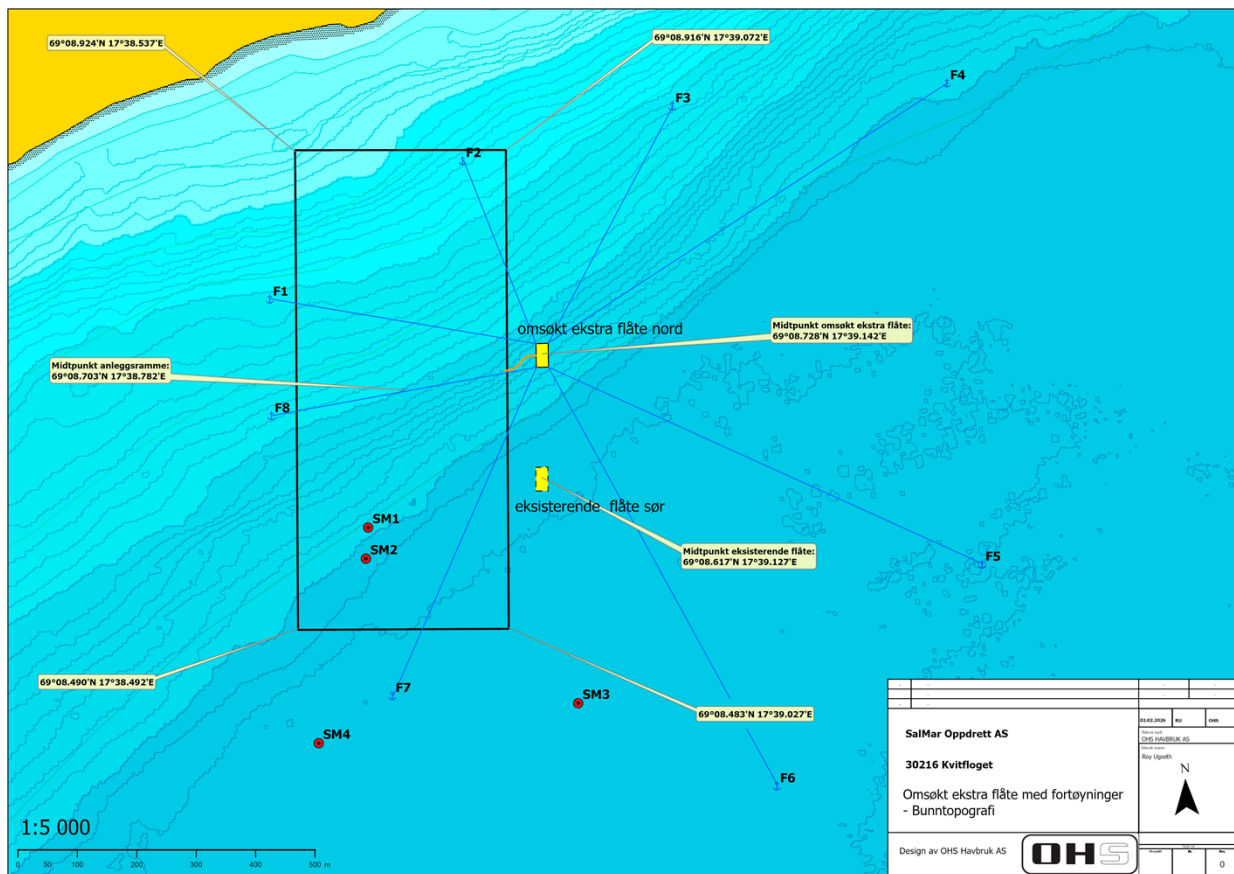

Kart: Viser etablering av ny (ekstra) førflåte på lokaliteten 30216 Kvittfloget

Søknaden er nå kvalitetssikret og oversendes med dette til kommunal behandling.

Behandling

Det vises videre til *Forskrift om tillatelse for akvakultur av laks, ørret og regnbueørret (laksetildelingsforskriften)* fastsatt av Nærings- og fiskeridepartementet 07.11.22. Denne forskrifts § 8-2 omhandler søknadsbehandling, og her heter det bl.a. *skal søker etter anvisning fra kommunen sørge for at søknaden gjøres offentlig, og at dette kunngjøres i Norsk Lysningsblad og i to aviser som er vanlig lest på stedet.*

Vi ber om at Senja kommune, i samarbeid med søker, sørger for at søknaden legges ut til offentlig ettersyn i 4 uker og at dette kunngjøres. Søknaden skal deretter behandles av kommunale organer.

Uttalelse fra kommunen oversendes Troms fylkeskommune og må inneholde:

- kommunens behandling og vurdering av søknaden og merknader, herunder om tiltaket er i henhold til kommunes arealplan,
- tidsperiode for offentlig ettersyn,
- hvor søknaden ble kunngjort (krav; to aviser og norsk lysningsblad),
- kopi av innkomne merknader

Troms fylkeskommune vil sende kommunens uttale med vedlegg til aktuelle sektormyndigheter for videre behandling etter deres særlovverk.

For denne søknaden gjelder dette Fiskeridirektoratet, Kystverket og Statsforvalteren. Troms fylkeskommune vil foreta endelig sluttbehandling når statlige sektormyndigheter har svart.

Dersom det er aktuelt for kommunen å nedlegge midlertidig forbud i samsvar med plan- og bygningsloven § 13-1, bes dette vurdert og avgjort så snart som mulig og innen fristen for uttalelse.

Orientering om tidsfrister:

Søknaden skal behandles iht. krav gitt i *forskrift om samordning og tidsfrister i behandlingen av akvakultursøknader* som trådte i kraft 01.09.2010. I henhold til denne forskrift § 4 andre ledd skal uttalelse fra kommunen, herunder merknader fra offentlig utlegging, være fylkeskommunen i hende senest 12 uker etter at kommunen mottok søknaden.

Fristoversittelse av uttalelsene fra kommuner etter § 4 andre ledd medfører at saken kan behandles uten uttalelse. Den aktuelle forskriften er å finne på Fiskeridirektoratet sine hjemmesider: <https://www.fiskeridir.no/Akvakultur/Akvakulturloven-og-forskrifter>

Dersom det er spørsmål kan saksbehandler kontaktes.

Med hilsen

Jarle M. Bratbak- Pedersen
Spesialrådgiver

Dokumentet er elektronisk godkjent og har ingen signatur

Vedlegg:
SP-2025-001966_KVITFLOGET
Behovsbeskrivelse
Kartpakke Kvitfloget

Mottakere:
SENJA KOMMUNE

Kopi til:
SALMAR OPPDRETT AS

Akvakultursøknad

Endring av flåte eller forankring

KVITFLOGET

SP-2025-001966

SALMAR OPPDRETT AS

Org.no.928957489

Troms fylkeskommune

Senja kommune

Innsendt 03.02.2026

Akvakultursøknad SP-2025-001966

SØKNADEN GJELDER

Lokalitet som skal endres

30216 KVITFLOGET

KLARERTE TILLATELSER PÅ LOKALITETEN

Salmar Oppdrett AS (8)

Kommersiell

T-D-0013

Kommersiell

T-D-0009

Kommersiell

T-D-0010

Kommersiell

T-G-0008

Kommersiell

T-D-0011

Kommersiell

T-TN-0005

Kommersiell

T-TN-0001

Kommersiell

T-D-0012

Behov for endring (PDF)

Behovsbeskrivelse.pdf

LOKALITETEN

Hva gjelder endringen?

Flåte, Forankring





Åpne kartet i Yggdrasil [↗](#)

Kommune

Senja

Ytterpunkt overflate 1

69° 8.740' 17° 39.127'

Ytterpunkt overflate 2

69° 8.740' 17° 39.158'

Ytterpunkt overflate 3

69° 8.718' 17° 39.157'

Ytterpunkt overflate 4

69° 8.718' 17° 39.126'

Autogenerert midtpunkt

69° 8.729' 17° 39.142'

Forankringspunkt 1

69° 8.790' 17° 38.459'

Forankringspunkt 2

69° 8.908' 17° 38.964'

Forankringspunkt 3

69° 8.949' 17° 39.502'

Forankringspunkt 4

69° 8.959' 17° 40.202'

Forankringspunkt 5

69° 8.523' 17° 40.238'

Forankringspunkt 6

69° 8.331' 17° 39.693'

Forankringspunkt 7

69° 8.427' 17° 38.727'

Forankringspunkt 8

69° 8.685' 17° 38.450'

Utslippspunkt

Ingen koordinater

Anleggsskisse og kart

Anleggsskisse

Kartpakke Kvitfloget.pdf

Plankart


Kartpakke Kvitfloget.pdf	
Strider endringen mot vedtatte arealplaner?	Nei
Strider endringen mot vedtatte vernetiltak?	Nei
Trafikk og påvirkning Etablert anlegg ligger innenfor avsatt areal for akvakulturformål jf. kystsoneplanen for Senja kommune. Endret flåteplassering i henhold til denne søknaden vil også ligge innenfor det avsatte akvakulturareale, noe lengre nord for dagens flåteplassering. Anlegget er registrert i sjøkartene. Ekstra flåteplassering vil ikke utfordre farleder eller hindre trygg ferdsel i området. Per i dag er det lokalitetsbåter ved anlegget hver dag. Fôrbåt annen hver uke, og servicebåter etter behov. Brønnbåter ved utsett og slakt, samt behandlinger. Ekstra flåteplassering vil etter vår vurdering ikke medføre endret trafikkmonster eller økt trafikk i området.	

ANDRE OPPLYSNINGER	
Tilleggsinformasjon	
Tilleggsinformasjon	
Kontaktinformasjon	
E-post	jvv@salmar.no
Mobilnummer	97 01 68 48
E-post søker	jvv@salmar.no
Saksbehandlingsgebyr	
Kvittering for betalt gebyr	
Gebyr akvakultursøknad Kvitfloget.pdf	
Unntatt offentlighet	
Vurdering av sensitive opplysninger	

Behovsbeskrivelse med hensyn til søknad om ekstra flåteplassering ved akvakulturlokalitet 30216 Kvittfloget i Senja kommune

SalMar Oppdrett AS (heretter kalt SalMar) søker med dette om ekstra flåteplassering ved akvakulturlokalitet 30216 Kvittfloget i Senja kommune.

Denne søknaden vil medføre en ekstra flåteplassering på østlig side av overflatearealet, noe lengre nord og inn mot land, enn dagens godkjente flåteplassering. Den omsøkte flåteplasseringen vil være i tillegg til dagens flåteplassering. Se utklipp under, hentet fra kartpakken, og vedlagte kartpakke for mer informasjon.

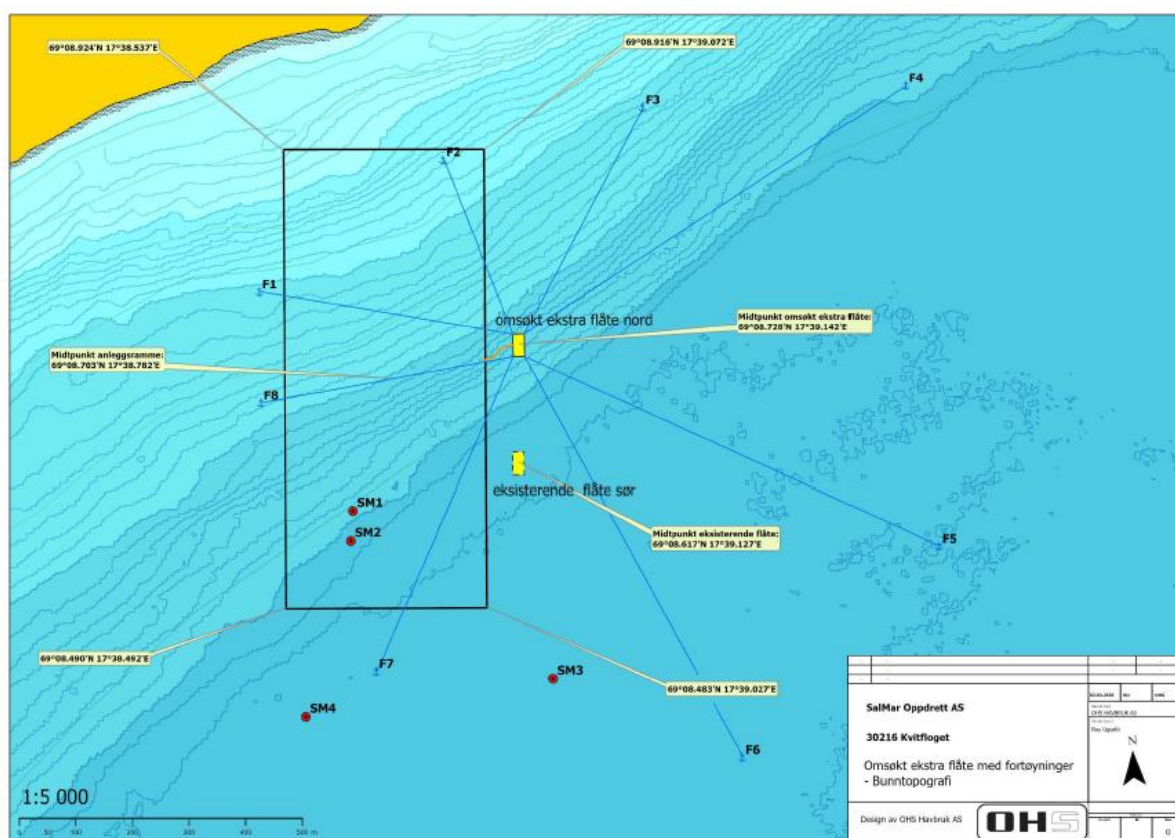

Figur 1 30216 Kvittfloget– BUNNTOPOGRAFI. Illustrasjonen viser eksisterende flåte med flåteforankringer, foreslått **ekstra** flåteplassering, plassering av strømmålere, posisjoner for dagens anleggsramme med tilhørende midtpunkt, midtpunkt eksisterende flåte og midtpunkt omsøkt **ekstra** flåte.

Det er flere årsaker til at vi søker om ekstra flåteplassering.

For neste utsett planlegger vi i større grad å drifte anleggets nordlige område. Her er det grunnere og våre modelleringer tilsier at det vil medføre mer fart i sjøen og bedre gjennomstrømming av anlegget. Dette vil bidra til å fortynne og spre utslippet fra lokaliteten enda bedre enn i dag. I tillegg vil den omsøkte plassering medføre noe mer skjerming fra værpåvirkning, spesielt fra sør- og sør-vestlig retning. Søknaden kommer som ledd i vårt arbeid med å optimalisere våre lokaliteter.

Ved å søke om ekstra flåteplassering, i stedet for endret flåteplassering, vil det for ettertiden være mulig å flytte flåta uten søkeprosess. Det medfører at vi sparer sektormyndighetene for ytterligere saksbehandling. Endringen vil således medføre økt fleksibilitet for vår drift.

Dersom søknaden innvilges, vil begge flåteplasseringene være godkjente.

SalMar Oppdrett AS

SalMar har aktivitet i Møre og Romsdal, Trøndelag, Troms og Finnmark fylkeskommuner. SalMar har samlet sett om lag 3100 ansatte.

I Nord-Norge, Troms og Finnmark er det i overkant av 950 ansatte. Størstedelen av disse jobber i Troms på sjøanlegg og ikke minst ved settefiskanleggene i Jøvika (Senja) og Dåfjord (Karlsøy) og slakteri- og videreforedlingsanlegget på Klubben i Senja kommune. I Troms og Finnmark fylker har vi om lag 22-25 lærlinger til enhver tid.

Nord-Norge representerer et viktig satsingsområde for SalMar-konsernet. I den forbindelse har selskapet etablert et av verdens største smoltanlegg på Senja i Troms, hvor kapasiteten er meget stor. Selskapet har også ferdigstilt et nytt slakteri- og foredlingsanlegg på Klubben i Senja kommune, med svært høy kapasitet. Økt foredling og industrisatsing skaper arbeidsplasser på land og ivaretar myndighetenes forventninger til næringen. På auksjonene i 2020, 2023 og 2024 kjøpte selskapet totalt 10 541 tonn i ny MTB-kapasitet.

SalMar er til stede i lokalsamfunn langs store deler av den nordnorske kysten, og er opptatt av utviklingen i grender og kommuner. Per august 2024 har selskapet virksomhet i 13 kommuner i Troms og i Finnmark, og engasjert seg aktivt i flere lokale prosjekter. Det er også viktig for selskapet å være til stede på de lokale arenaene for å utveksle synspunkter og informasjon, samt delta i planprosesser. Oppdrett av laks er fortsatt å regne som en ung næring, og det er viktig å sørge for at lokale beslutningstakere, og befolkningen for øvrig, får informasjon om drift og utviklingsplaner. SalMar har, blant annet gjennom et aktivt engasjement i næringsorganisasjonene, bidratt til viktige prosesser for bærekraftig utvikling i Norge.

GLOBALG.A.P og ASC

SalMars produksjon av matfisk følger GLOBALG.A.P IFA akvakultur. Standarden er globalt anerkjent for produksjon av oppdrettsfisk og fokuserer på:

- Trygghet for produsenter og konsumenter
- Dokumentasjon og sporbarhet av produksjon og produkt
- Minimering av bruk av kjemikalier og legemidler
- Dyrevelferd
- Effektiv ressursutnyttelse
- Miljø
- Drift i samsvar med lokale og internasjonale lover og reguleringer

Standarden skal sikre trygg og sporbar sjømat til forbrukeren, og en ansvarlig produksjon i forhold til dyrevelferd, miljø, ansatte og samfunn. Standarden dekker hele prosessen for fremstilling av et produkt fra fôr og stamfisk, via yngel- og matfiskproduksjon, til fisken forlater anlegget. I de tilfellene der fisken prosesseres under produsentens eierskap er sporbarhet av det prosesserte produktet inkludert i standarden.

ASC-sertifisering

SalMar Oppdrett i Nord-Norge har 35 lokaliteter som er sertifisert etter havbruksstandard etablert av Aquaculture Stewardship Council (ASC). Standarden er regnet som verdens strengeste og er utarbeidet av WWF (<http://www.asc-aqua.org>). ASC er et uavhengig sertifiseringsorgan og produkter med ASC-merket har møtt kravene i ASCs miljøstandard. Miljømerket viser forbrukerne at sjømaten kommer fra havbruk som har minimert påvirkningene på miljøet og samfunnet. En del av sertifiseringskravene inkluderer også åpenhet knyttet til driften.

Vurdering av lyssektorer og avstander til farled og sjøtrafikk

Etablert anlegg ligger innenfor avsatt areal for akvakulturformål jf. kystzoneplanen for Senja kommune. Endret flåteplassering i henhold til denne søknaden vil også ligge innenfor det avsatte akvakulturarealet, på østlig side av anlegget, noe lengre nord av dagens flåteplassering. Anlegget er registrert i sjøkartene. Anleggs plasseringen vil ikke utfordre farleder eller hindre trygg ferdsel i området.

Per i dag er det lokalitetsbåter ved anlegget hver dag. Fôrbåt annen hver uke, og servicebåter etter behov. Brønnbåter ved utsett og slakt, samt behandlinger.

Ekstra flåteplassering vil etter vår vurdering ikke medføre endret trafikkmonster eller økt trafikk i området.

Oppsummering

SalMar søker om ekstra flåteplassering på lokalitet Kvittfloget i Senja kommune. Søknaden innebærer at et areal på østlig side klareres til ekstra flåteplassering. Det omsøkte arealet er innenfor avsatt akvakulturareal.

For neste utsett planlegger vi i større grad å drifte anleggets nordlige område. Her er det grunnere og våre modelleringer tilsier at det vil medføre mer fart i sjøen og bedre gjennomstrømming av anlegget. Dette vil bidra til å fortynne og spre utslippet fra lokaliteten enda bedre enn i dag. I tillegg vil den omsøkte plassering medføre noe mer skjerming fra værpåvirkning, spesielt fra sør- og sør-vestlig retning. Søknaden kommer som ledd i vårt arbeid med å optimalisere våre lokaliteter.

Endringen vil således medføre økt fleksibilitet for vår drift.

Dersom søknaden innvilges, vil begge flåteplasseringene være godkjente.

Med hilsen

Jens Vidar Viken
Lokalitetsutvikler

SalMar Oppdrett AS

KARTPAKKEDOKUMENT FOR LOKALITET 30216 KVITFLOGET


Senja kommune

SALMAR OPPDRETT AS


Tromsø

02.02.2026


Roy-Å.J.Ugseth

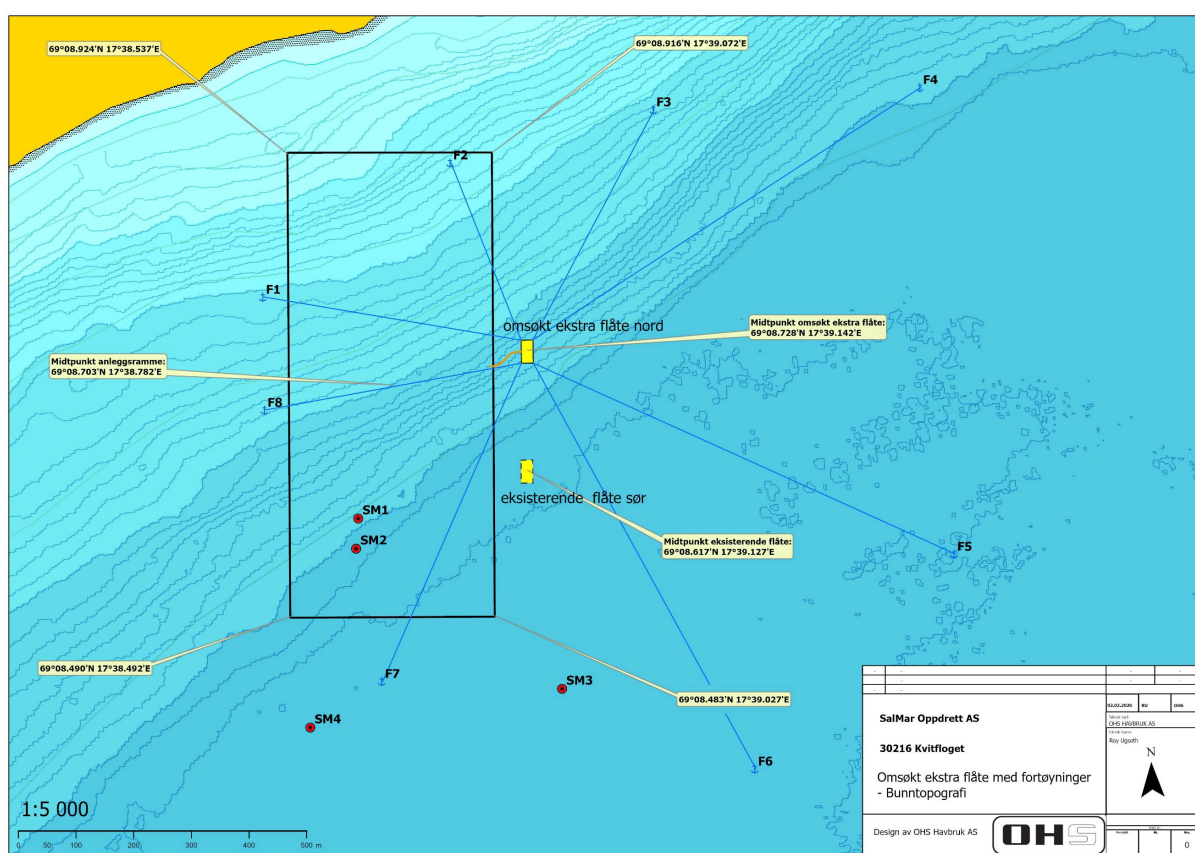


Figur 1 30216 Kvitfloget– BUNNTOPOGRAFI. Illustrasjonen viser eksisterende flåte med flåteforankringer, foreslått **ekstra** flåteplassering, plassering av strømmålere, posisjoner for dagens anleggsramme med tilhørende midtpunkt, midtpunkt eksisterende flåte og midtpunkt omsøkt **ekstra** flåte.

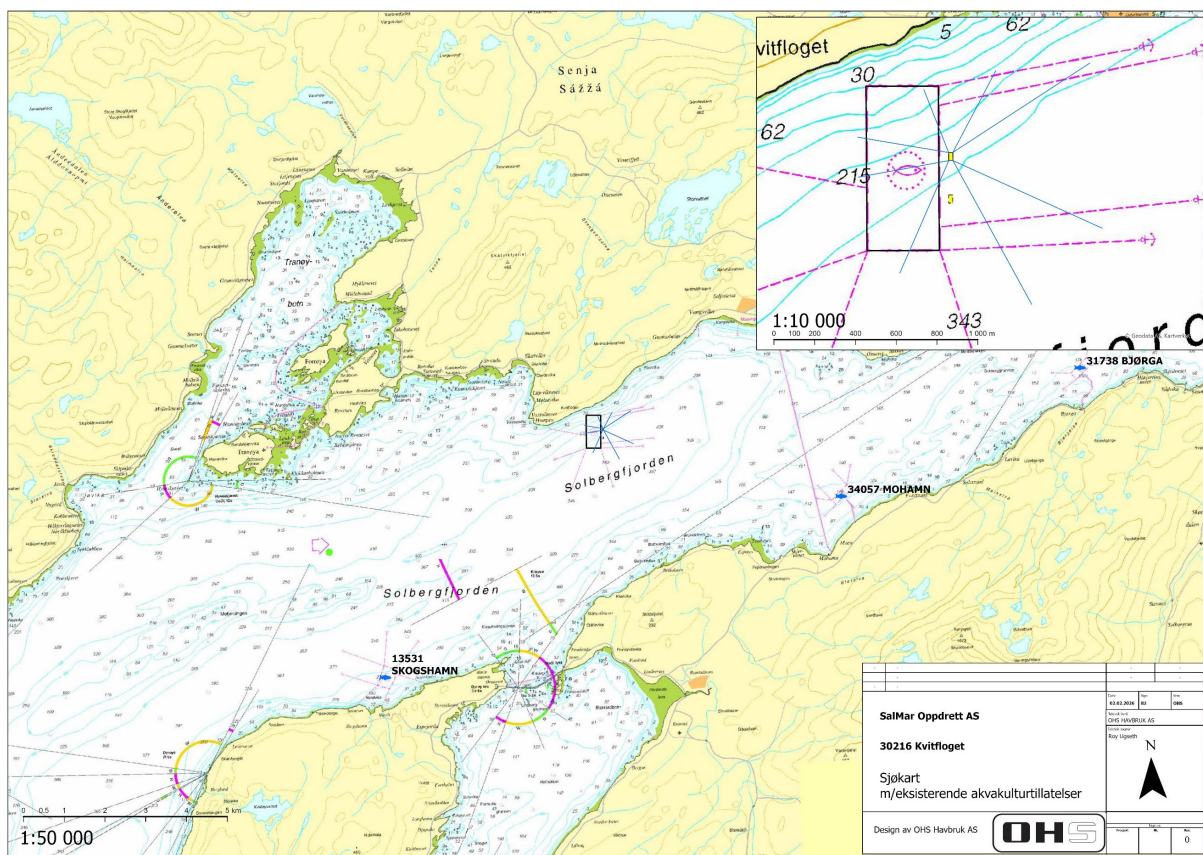


Figur 2 30216 Kvittfloget -SJØKART m eksisterende akvakulturtillatelser, 1:50000, detaljutsnitt i 1:10000.

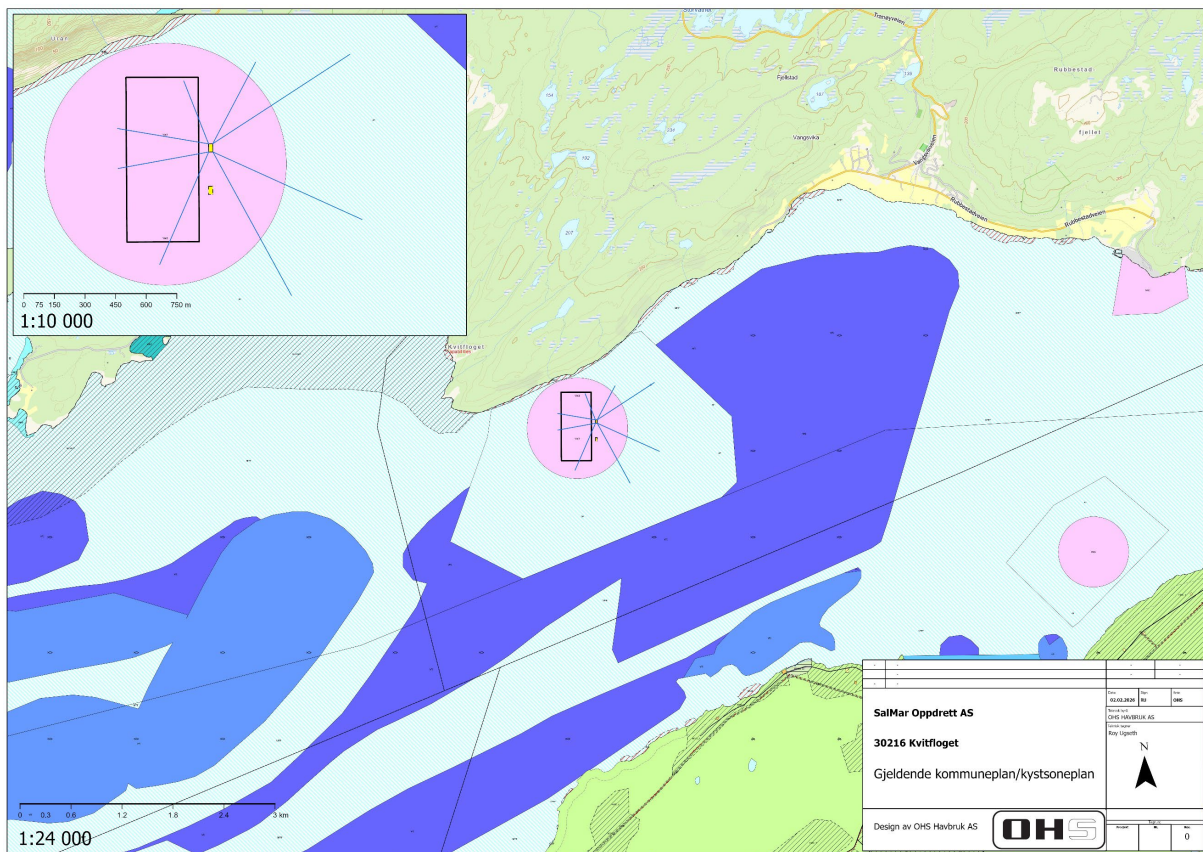

Figur 3 30216 Kvitfloget – KYSTSONEPLANKART, 1: 24000, detaljutsnitt 1:10000. Anlegget er her vist med anleggsramme samt eksisterende flåte og **ny ekstra** fôrflåte med forankringslinjer.

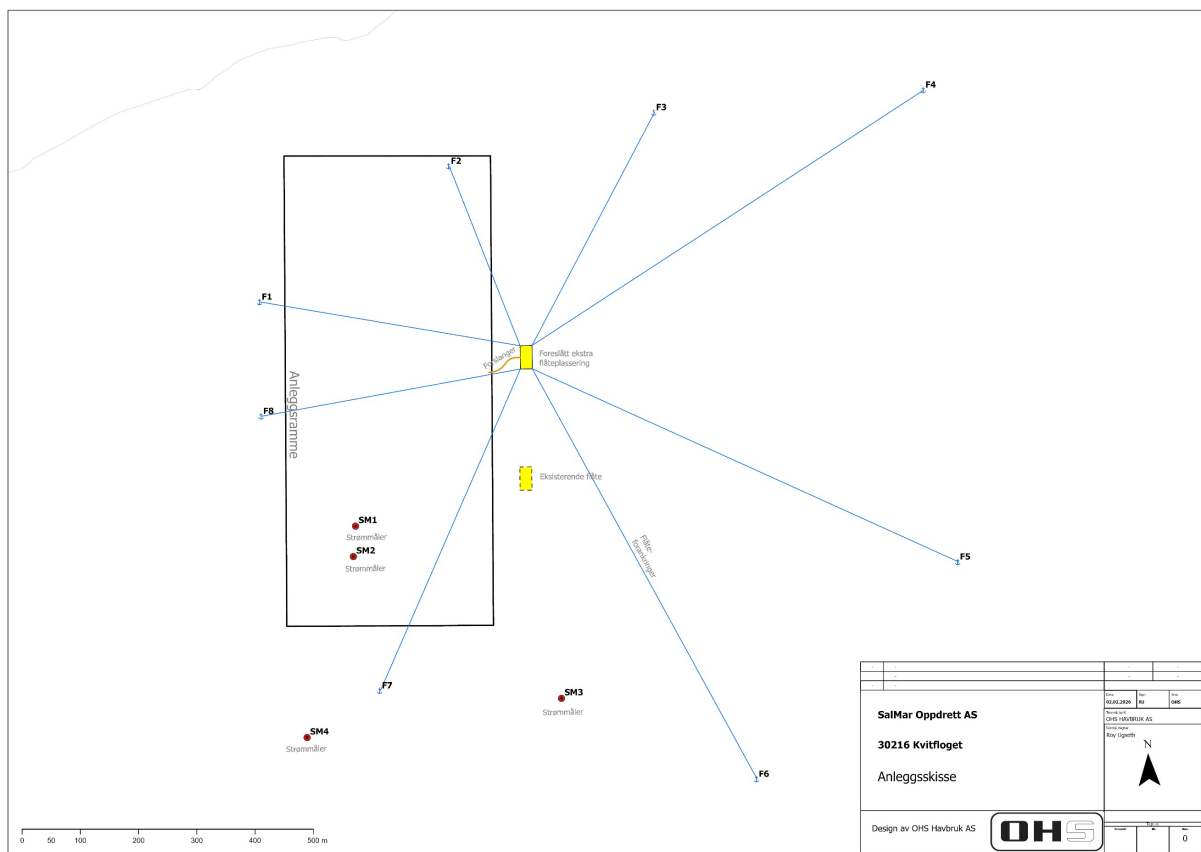

Figur 4 30216 Kvitfloget – ANLEGGSSKISSE.

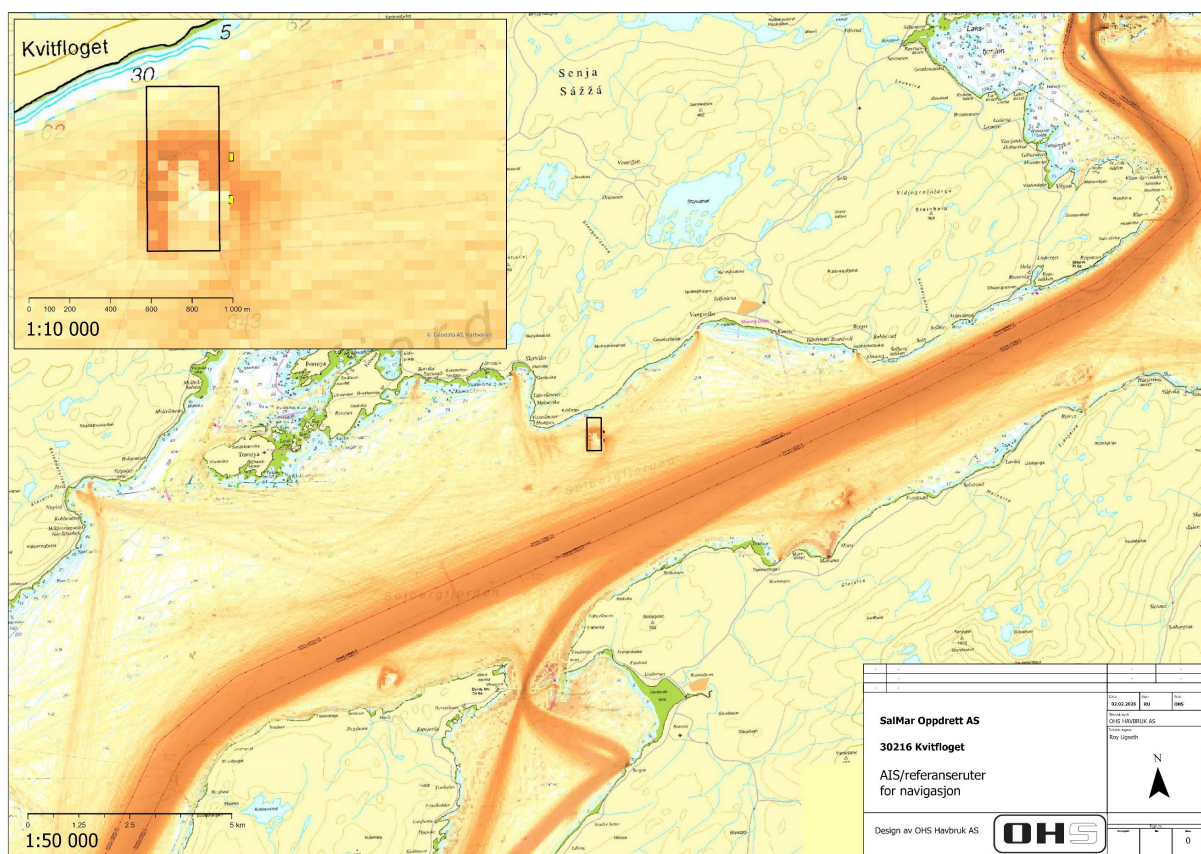

Figur 5 30216 Kvitfloget. AIS/ REFERANSERUTER FOR NAVIGASJON. 1: 50000, detaljutsnitt 1:10000. Illustrasjonen viser tettheten av båttrafikk, basert på AIS- systemet sine sporlogger. Høyere frekvens av båttrafikk illustreres av en økende intens rødfarge. Heltrukne, røde streker er referanseruter for navigasjon. Kartet viser anleggsramme og dagens forflåte og foreslått ny ekstra forflåte.

Posisjoner Overflateområde:

Tabell 1: Viser posisjoner overflateområde

Hva	Nordlig grad	Desimalmin	Østlig	Desimalmin
Midtpunkt eksisterende anleggsramme	69°	08.703'	17°	38.782'
NV hjørne anleggsramme	69°	08.924'	17°	38.537'
NØ hjørne anlegg	69°	08.916'	17°	39.072'
SØ hjørne anlegg	69°	08.483'	17°	39.027'
SV hjørne anlegg	69°	08.490'	17°	38.492'
Strømmåler SM 1	69°	08.580'	17°	38.681'
Strømmåler SM 2	69°	08.552'	17°	38.672'
Strømmåler SM 3	69°	08.413'	17°	39.195'
Strømmåler SM 4	69°	08.387'	17°	38.532'
Midtpunkt eksisterende flåte	69°	08.617'	17°	39.127'
Midtpunkt ny ekstra flåte	69°	08.728'	17°	39.142'
NV hjørne ny ekstra flåte	69°	08.740'	17°	39.127'
NØ hjørne ny ekstra flåte	69°	08.740'	17°	39.158'
SØ hjørne ny ekstra flåte	69°	08.718'	17°	39.157'
SV hjørne ny ekstra flåte	69°	08.718'	17°	39.126'


Posisjoner Fortøyninger Flåte:



Tabell 2: Viser posisjoner fortøyningsfester ny ekstra flåte

Hva	Ankernr.	Nordlig grad	Desimalmin	Østlig	Desimalmin
Forankring ny ekstra flåte	F1	69°	08.790'	17°	38.459'
Forankring ny ekstra flåte	F2	69°	08.908'	17°	38.964'
Forankring ny ekstra flåte	F3	69°	08.949'	17°	39.502'
Forankring ny ekstra flåte	F4	69°	08.959'	17°	40.202'
Forankring ny ekstra flåte	F5	69°	08.523'	17°	40.238'
Forankring ny ekstra flåte	F6	69°	08.331'	17°	39.693'
Forankring ny ekstra flåte	F7	69°	08.427'	17°	38.727'
Forankring ny ekstra flåte	F8	69°	08.685'	17°	38.450'



Tromsø, 02.02.2026

Roy-Å. J. Ugseth

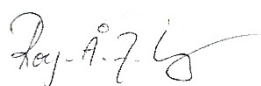


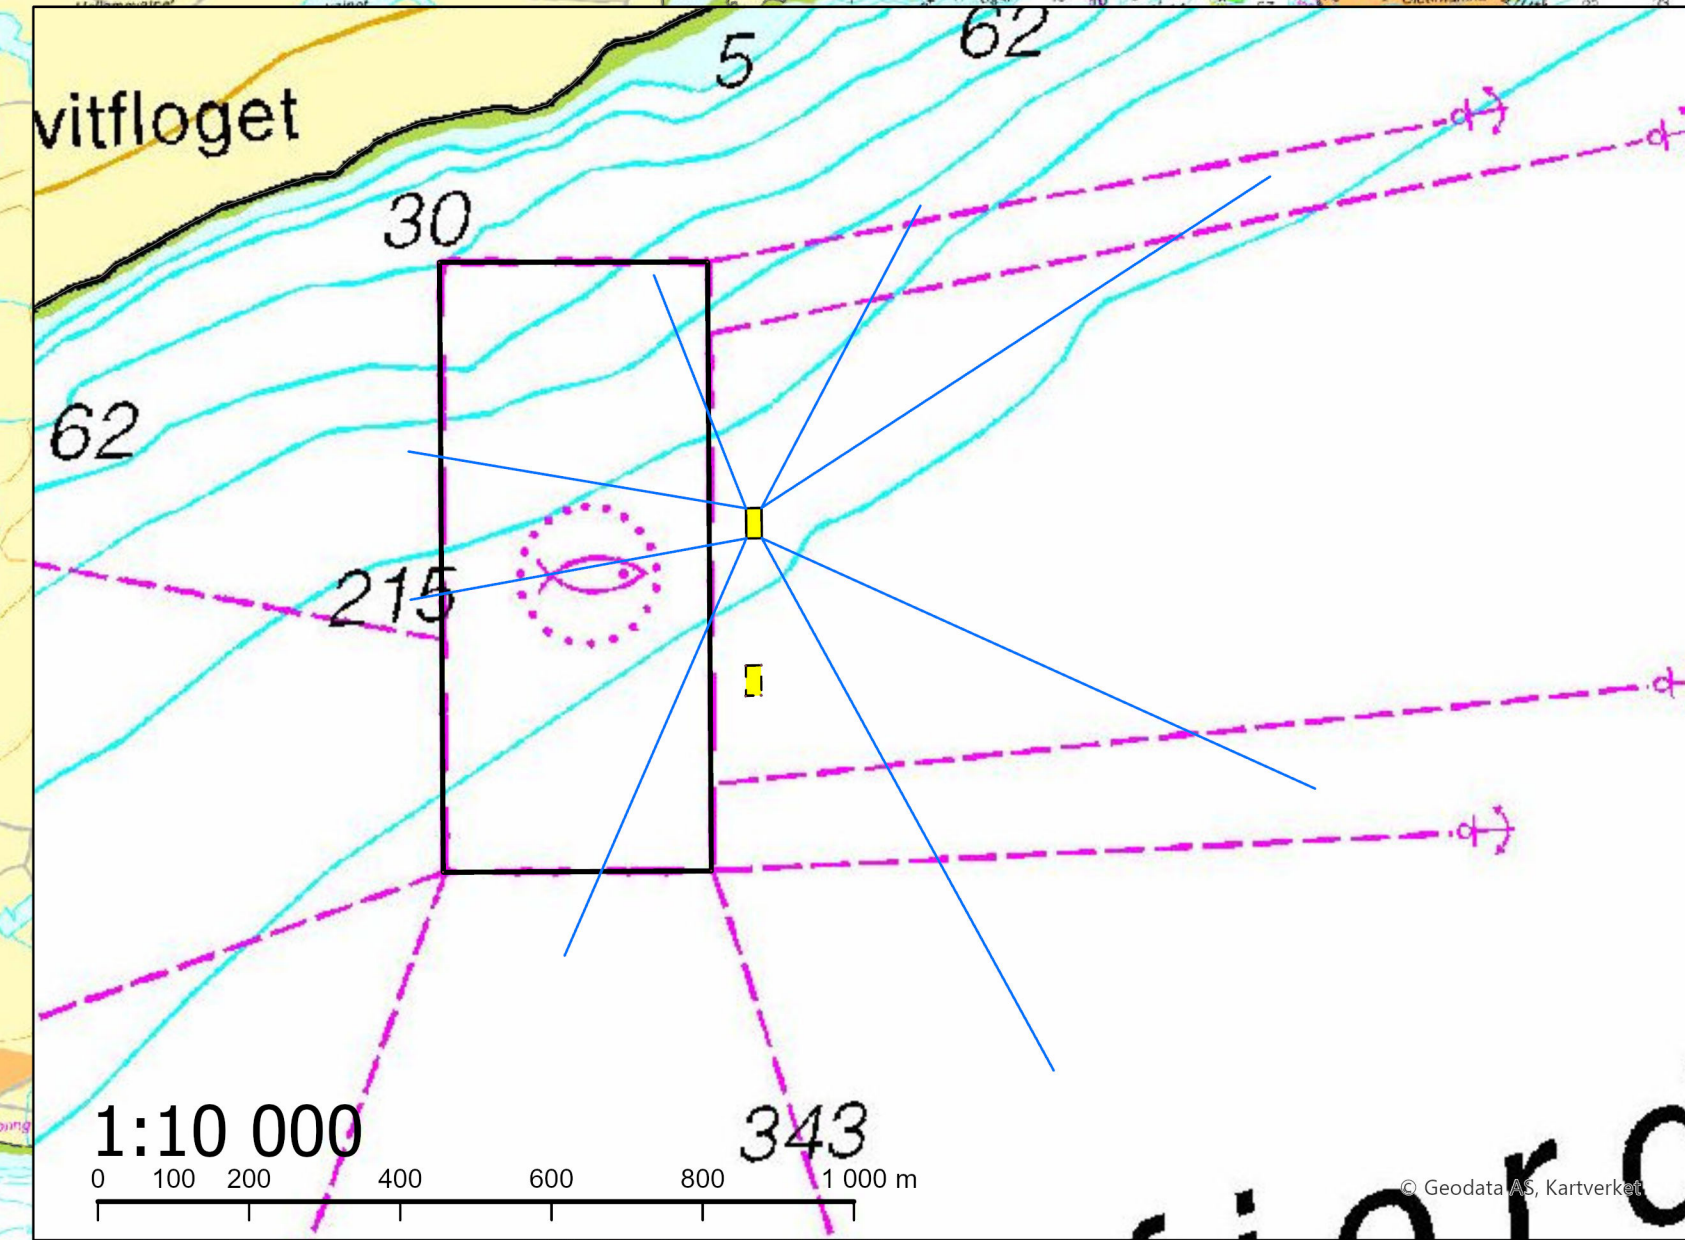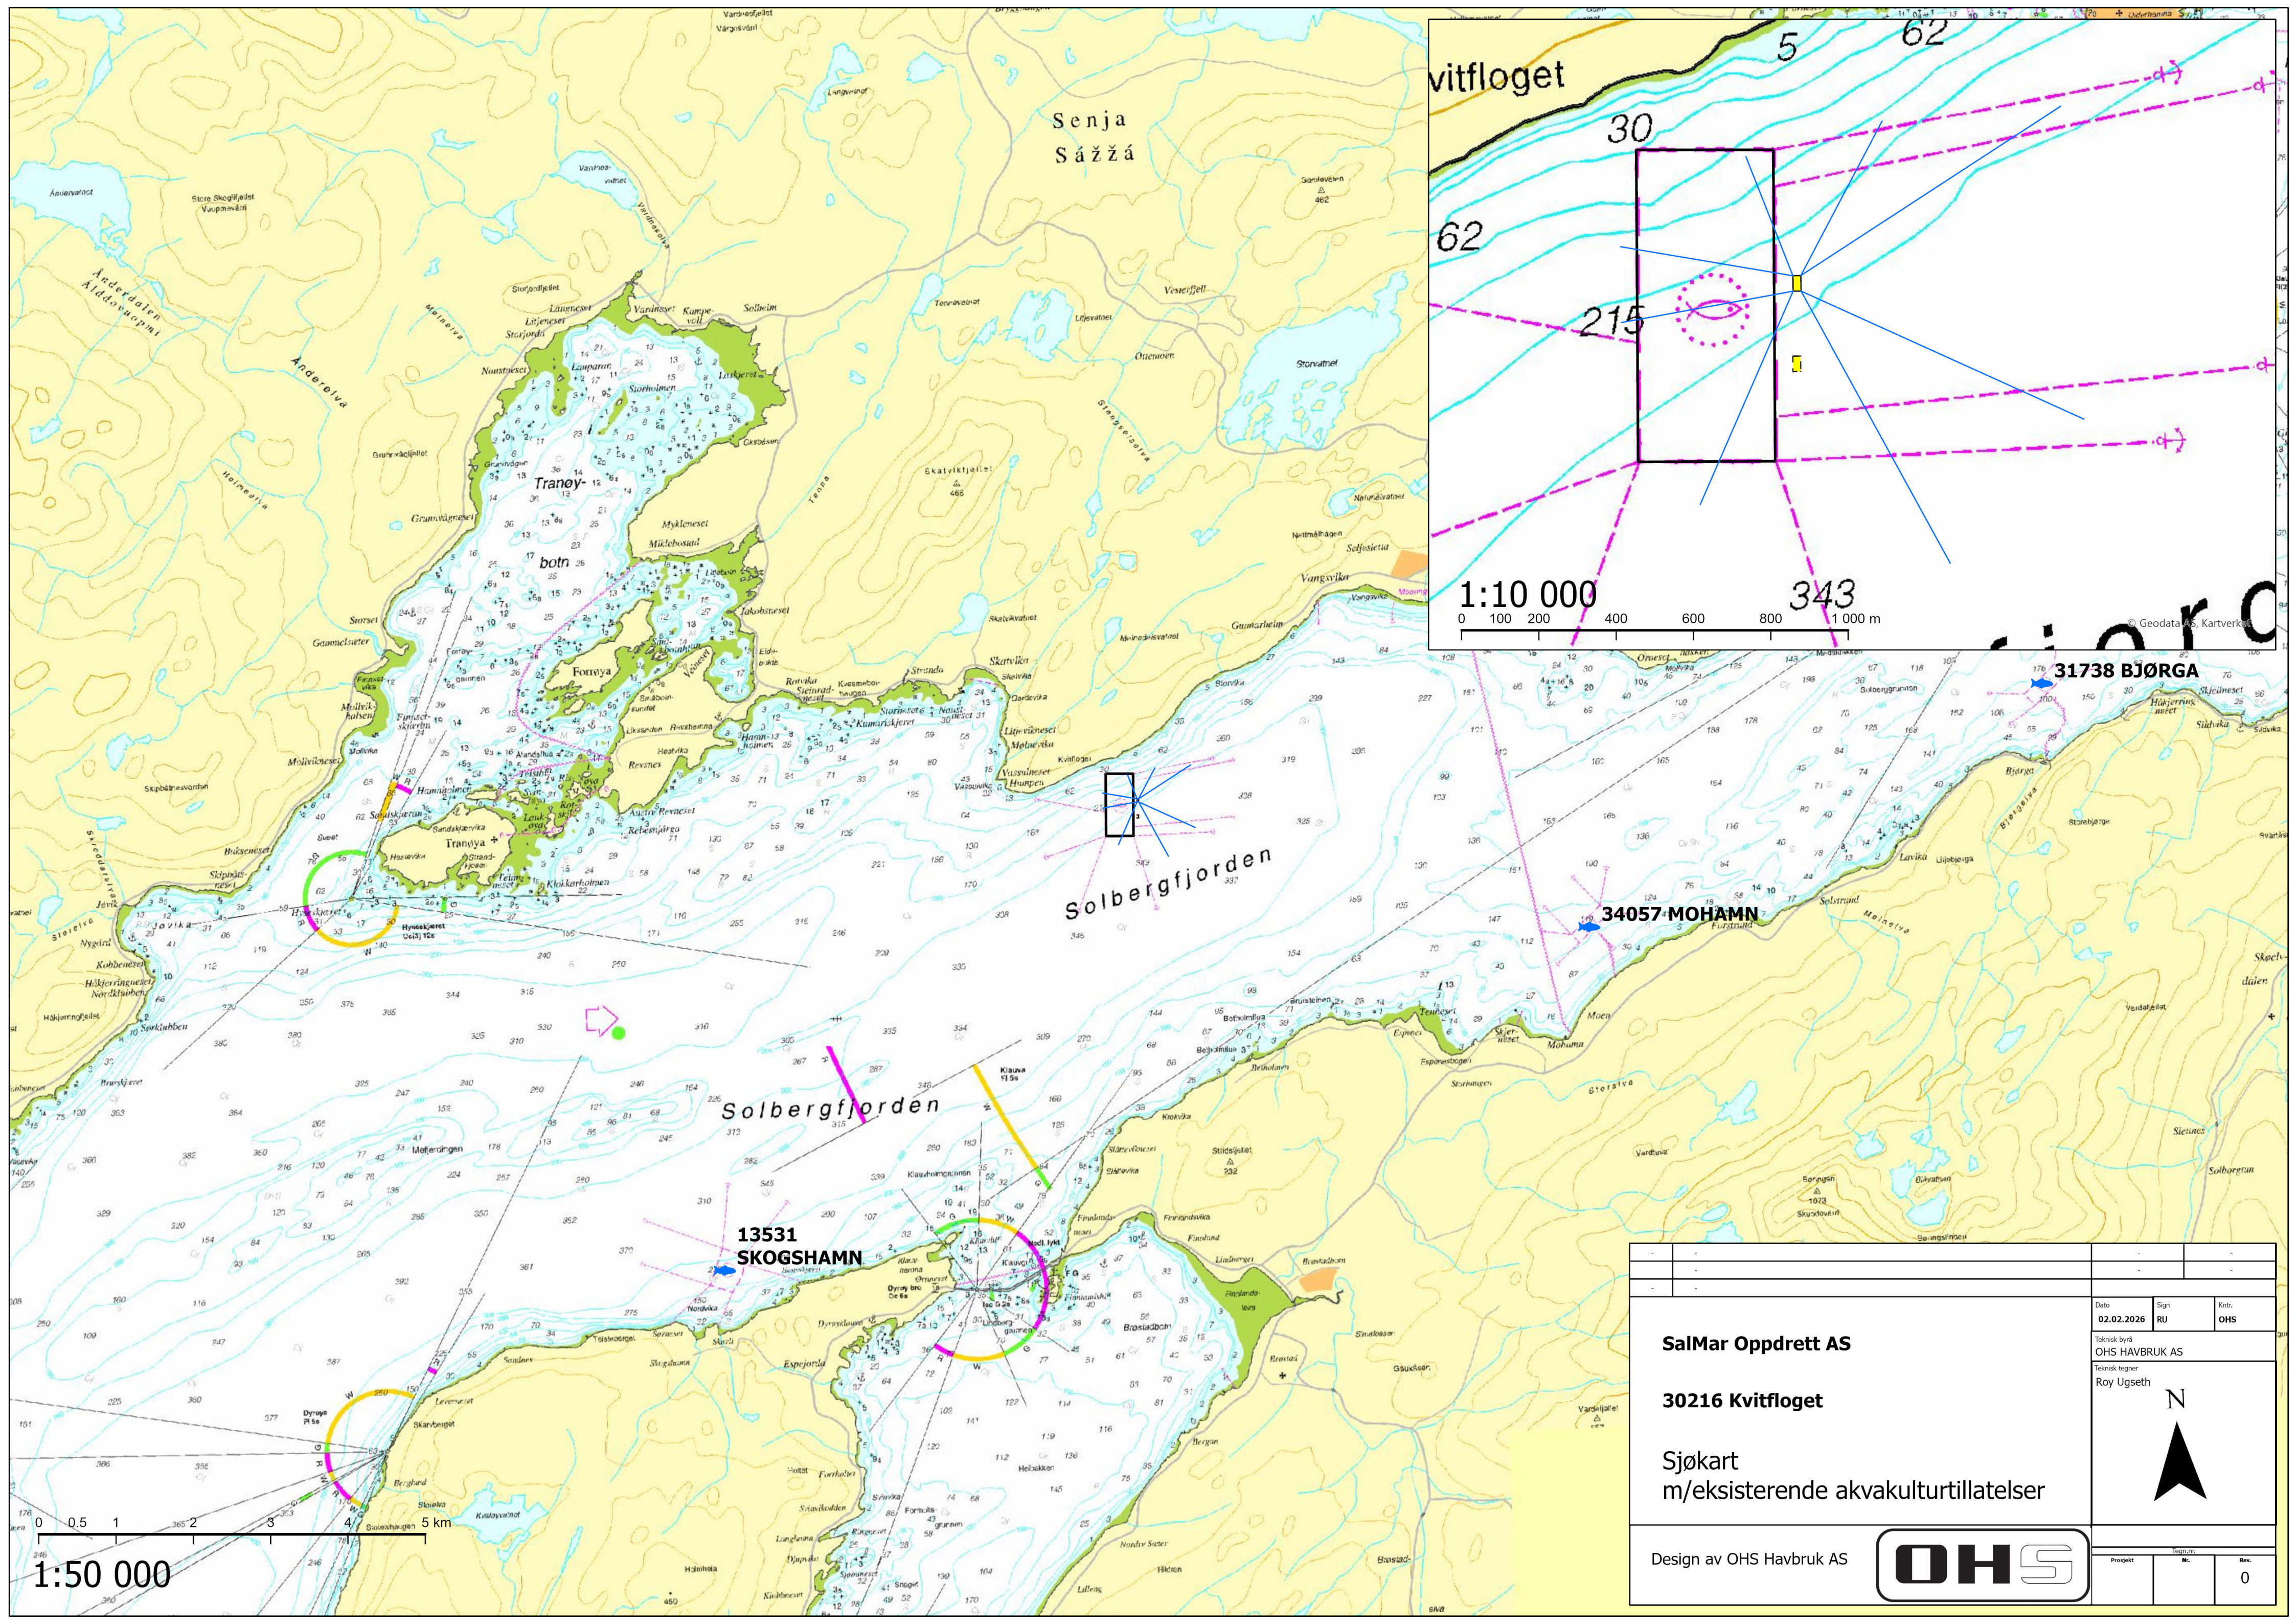

SalMar Oppdrett AS		30216 Kvitfloget		Sjøkart m/eksisterende akvakulturtillatelser	
Design av OHS Havbruk AS					
Dato 02.02.2026		Sign RU		Kont. OHS	
Teknisk byrå OHS HAVBRUK AS		Teknisk tegner Roy Ugseth			
Prosjekt		Tegning		Rev.	
				0	

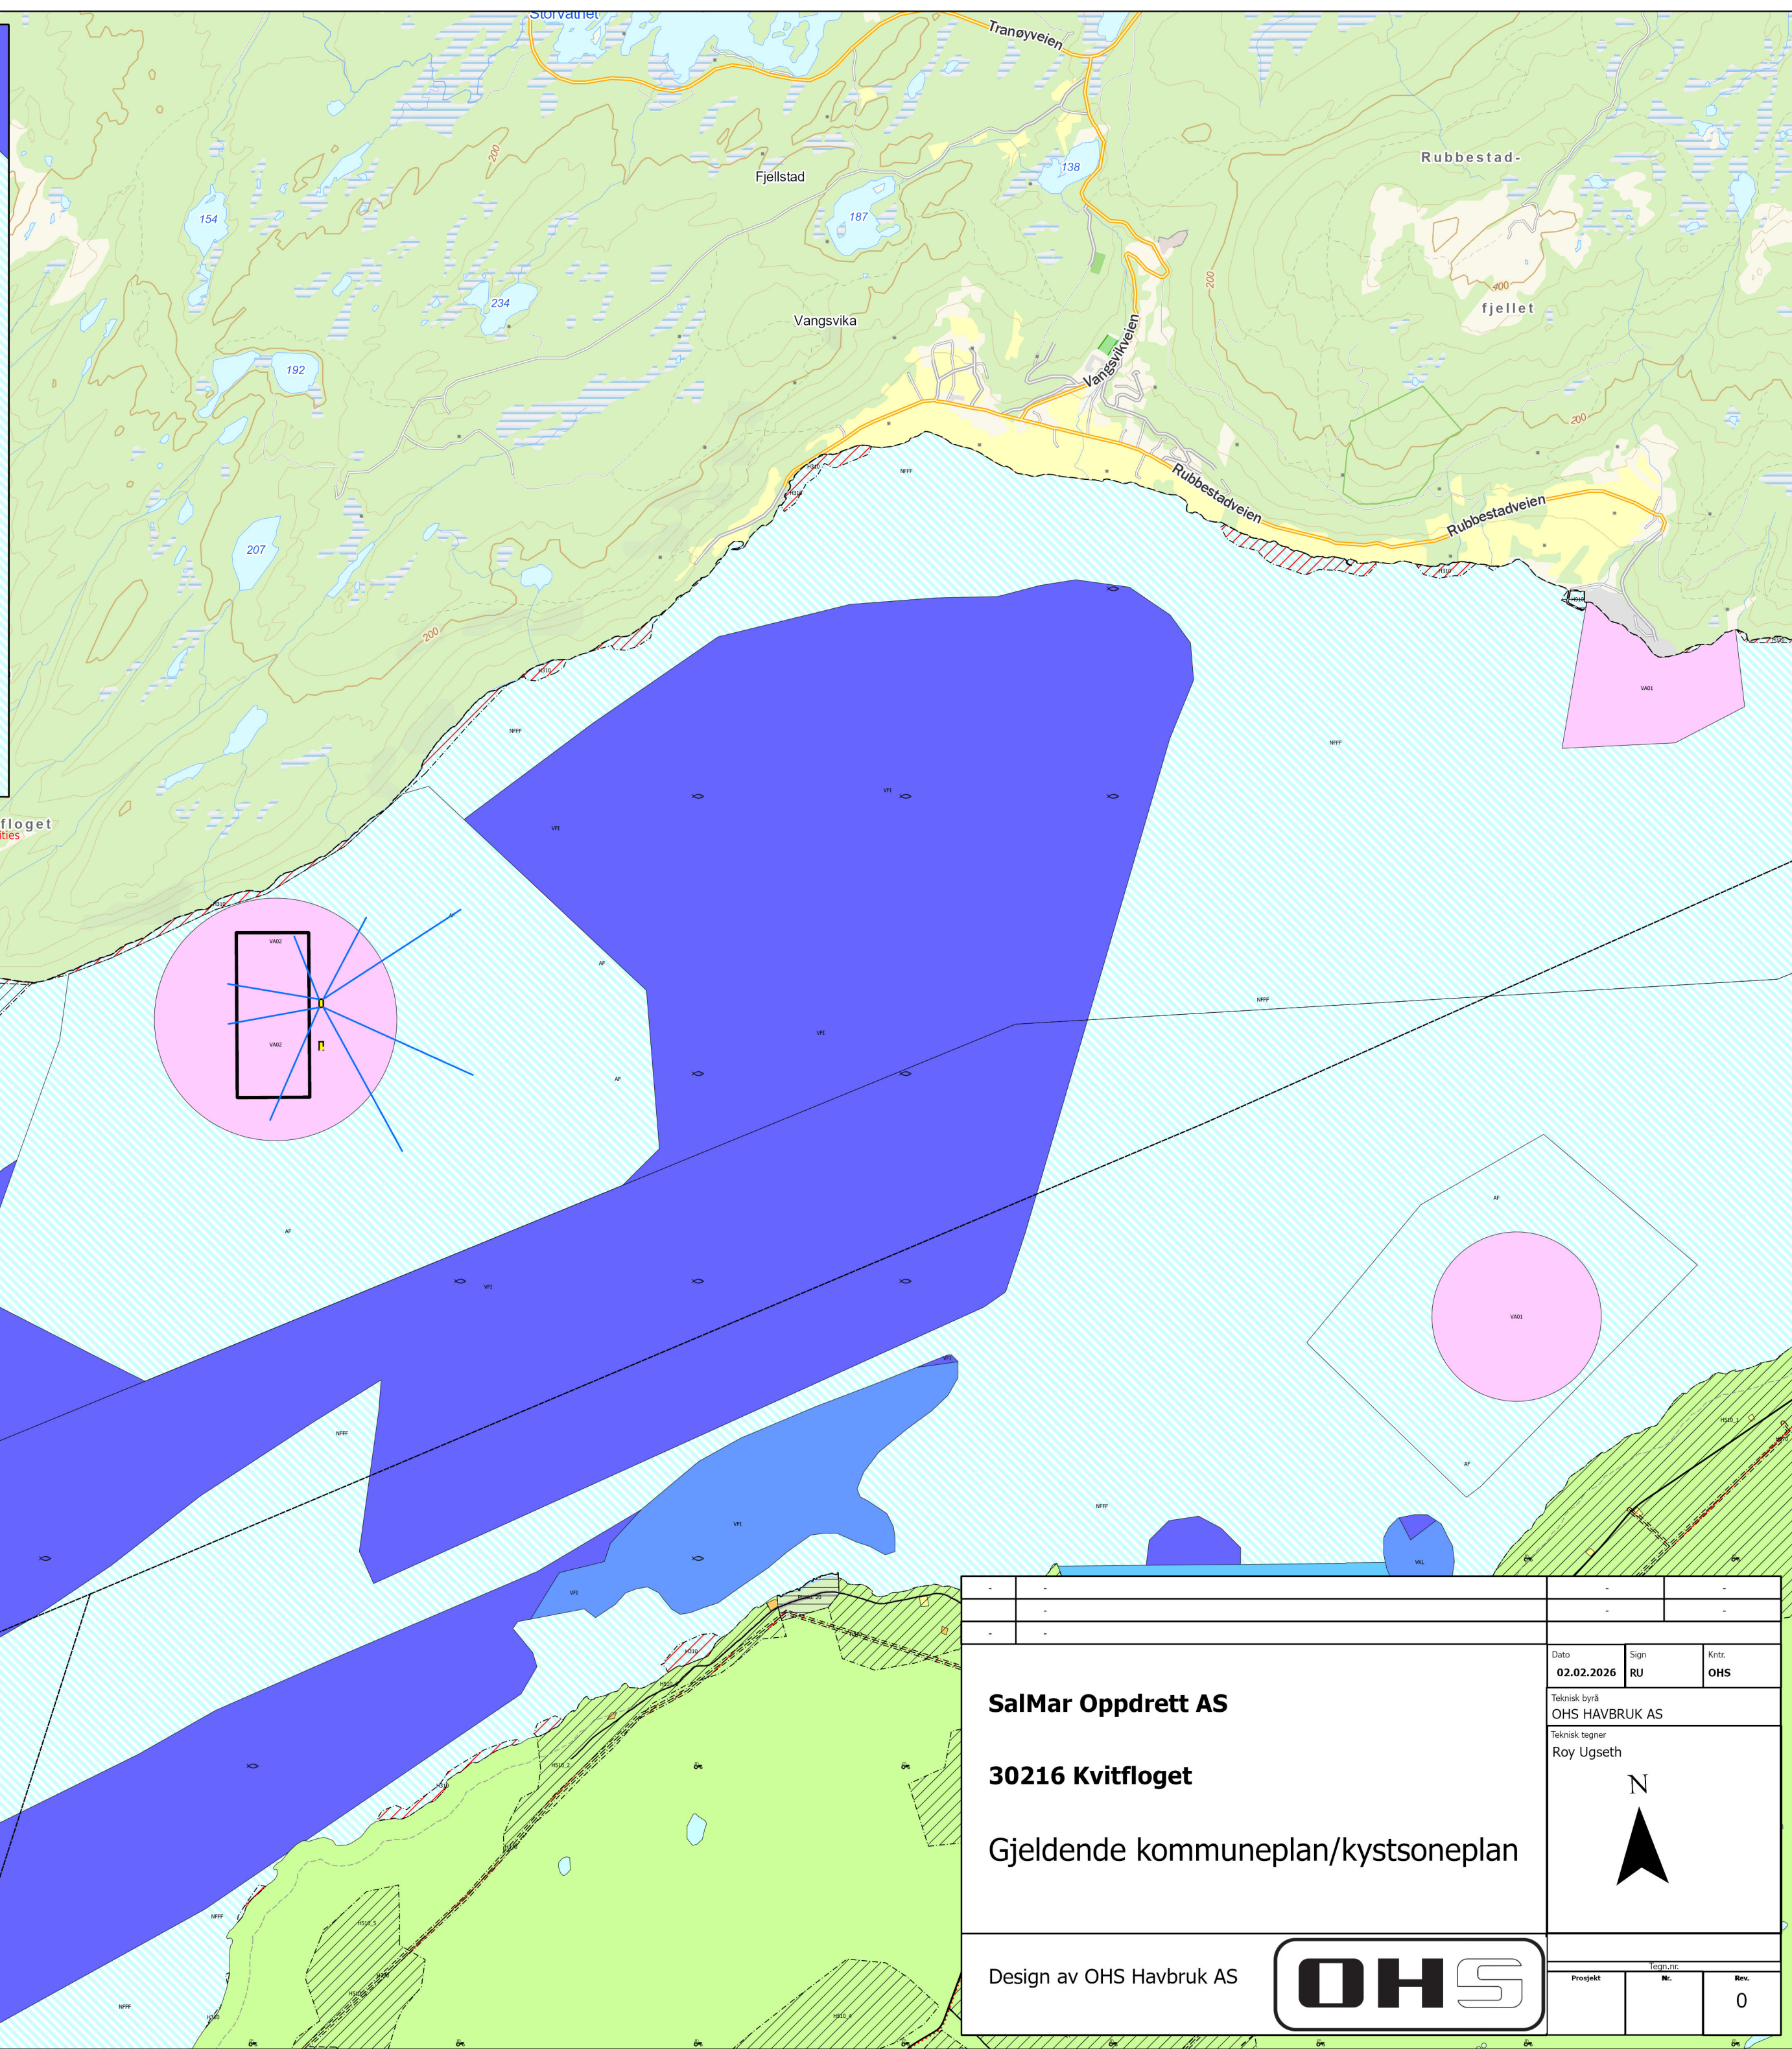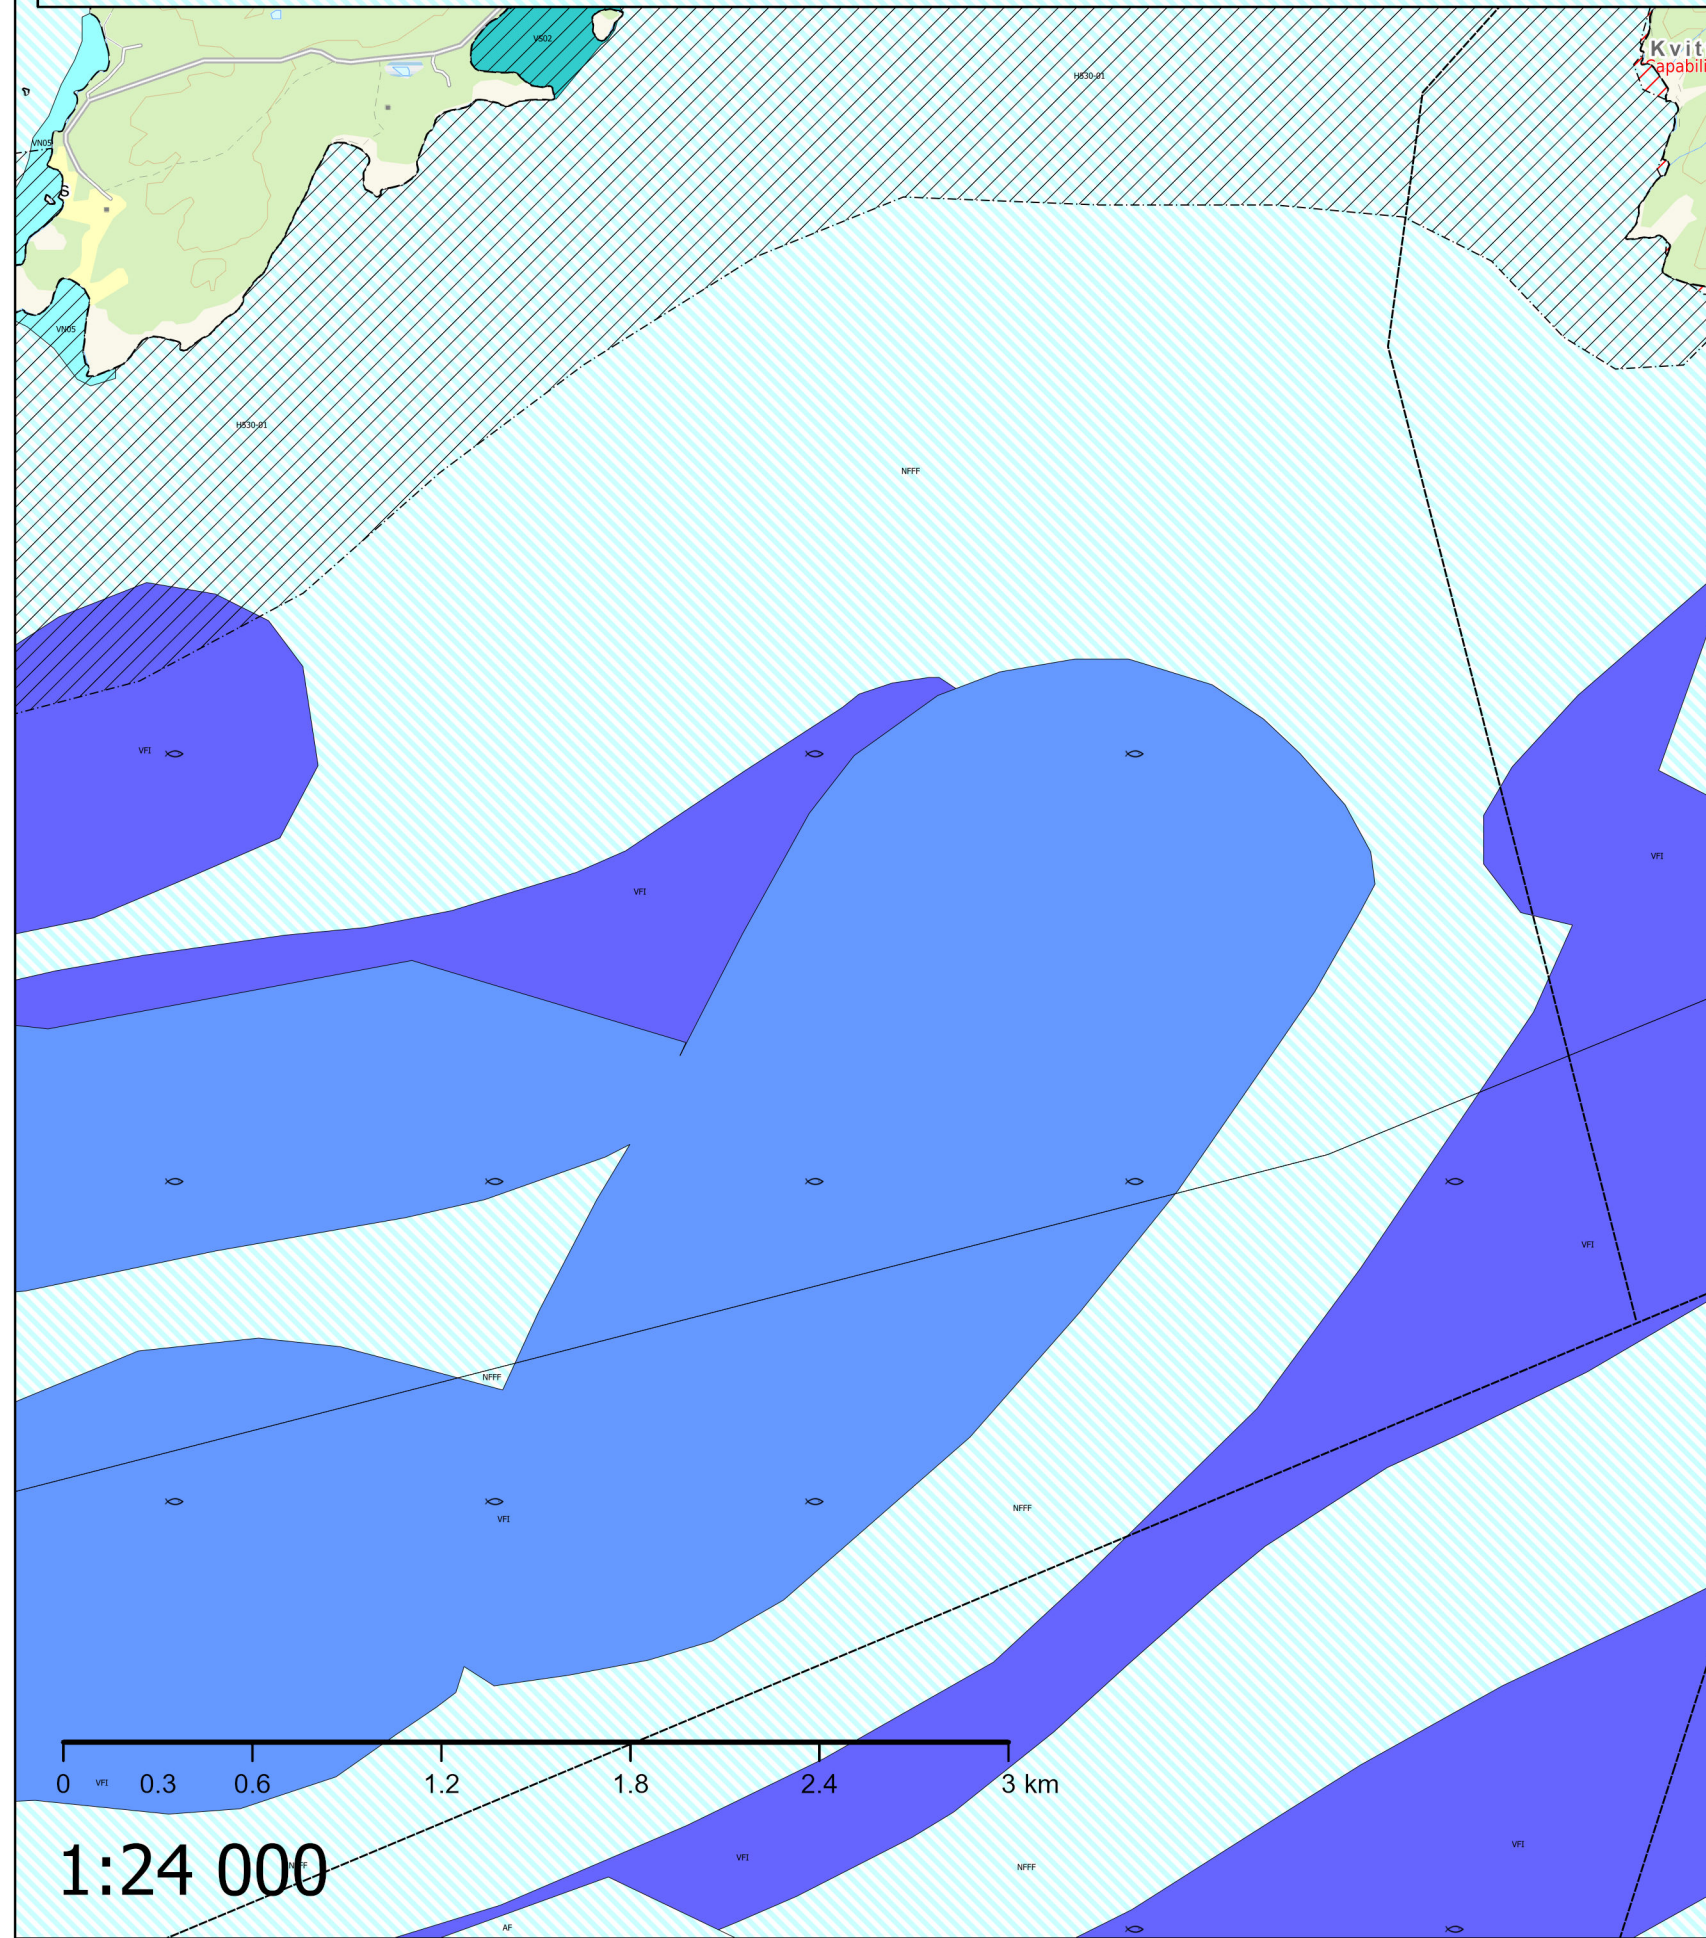

-	-	-	-	
-	-	-	-	
-	-	-	-	
SalMar Oppdrett AS 30216 Kvittfloet Gjeldende kommuneplan/kystsoneplan		Dato	Sign	Knt.
		02.02.2026	RU	OHS
		Teknisk byrå		
		OHS HAVBRUK AS		
		Teknisk tegner		
Design av OHS Havbruk AS		Roy Ugseth		
		N		
OHS		Prosjekt		
		Nr.		
		Rev.		
		0		

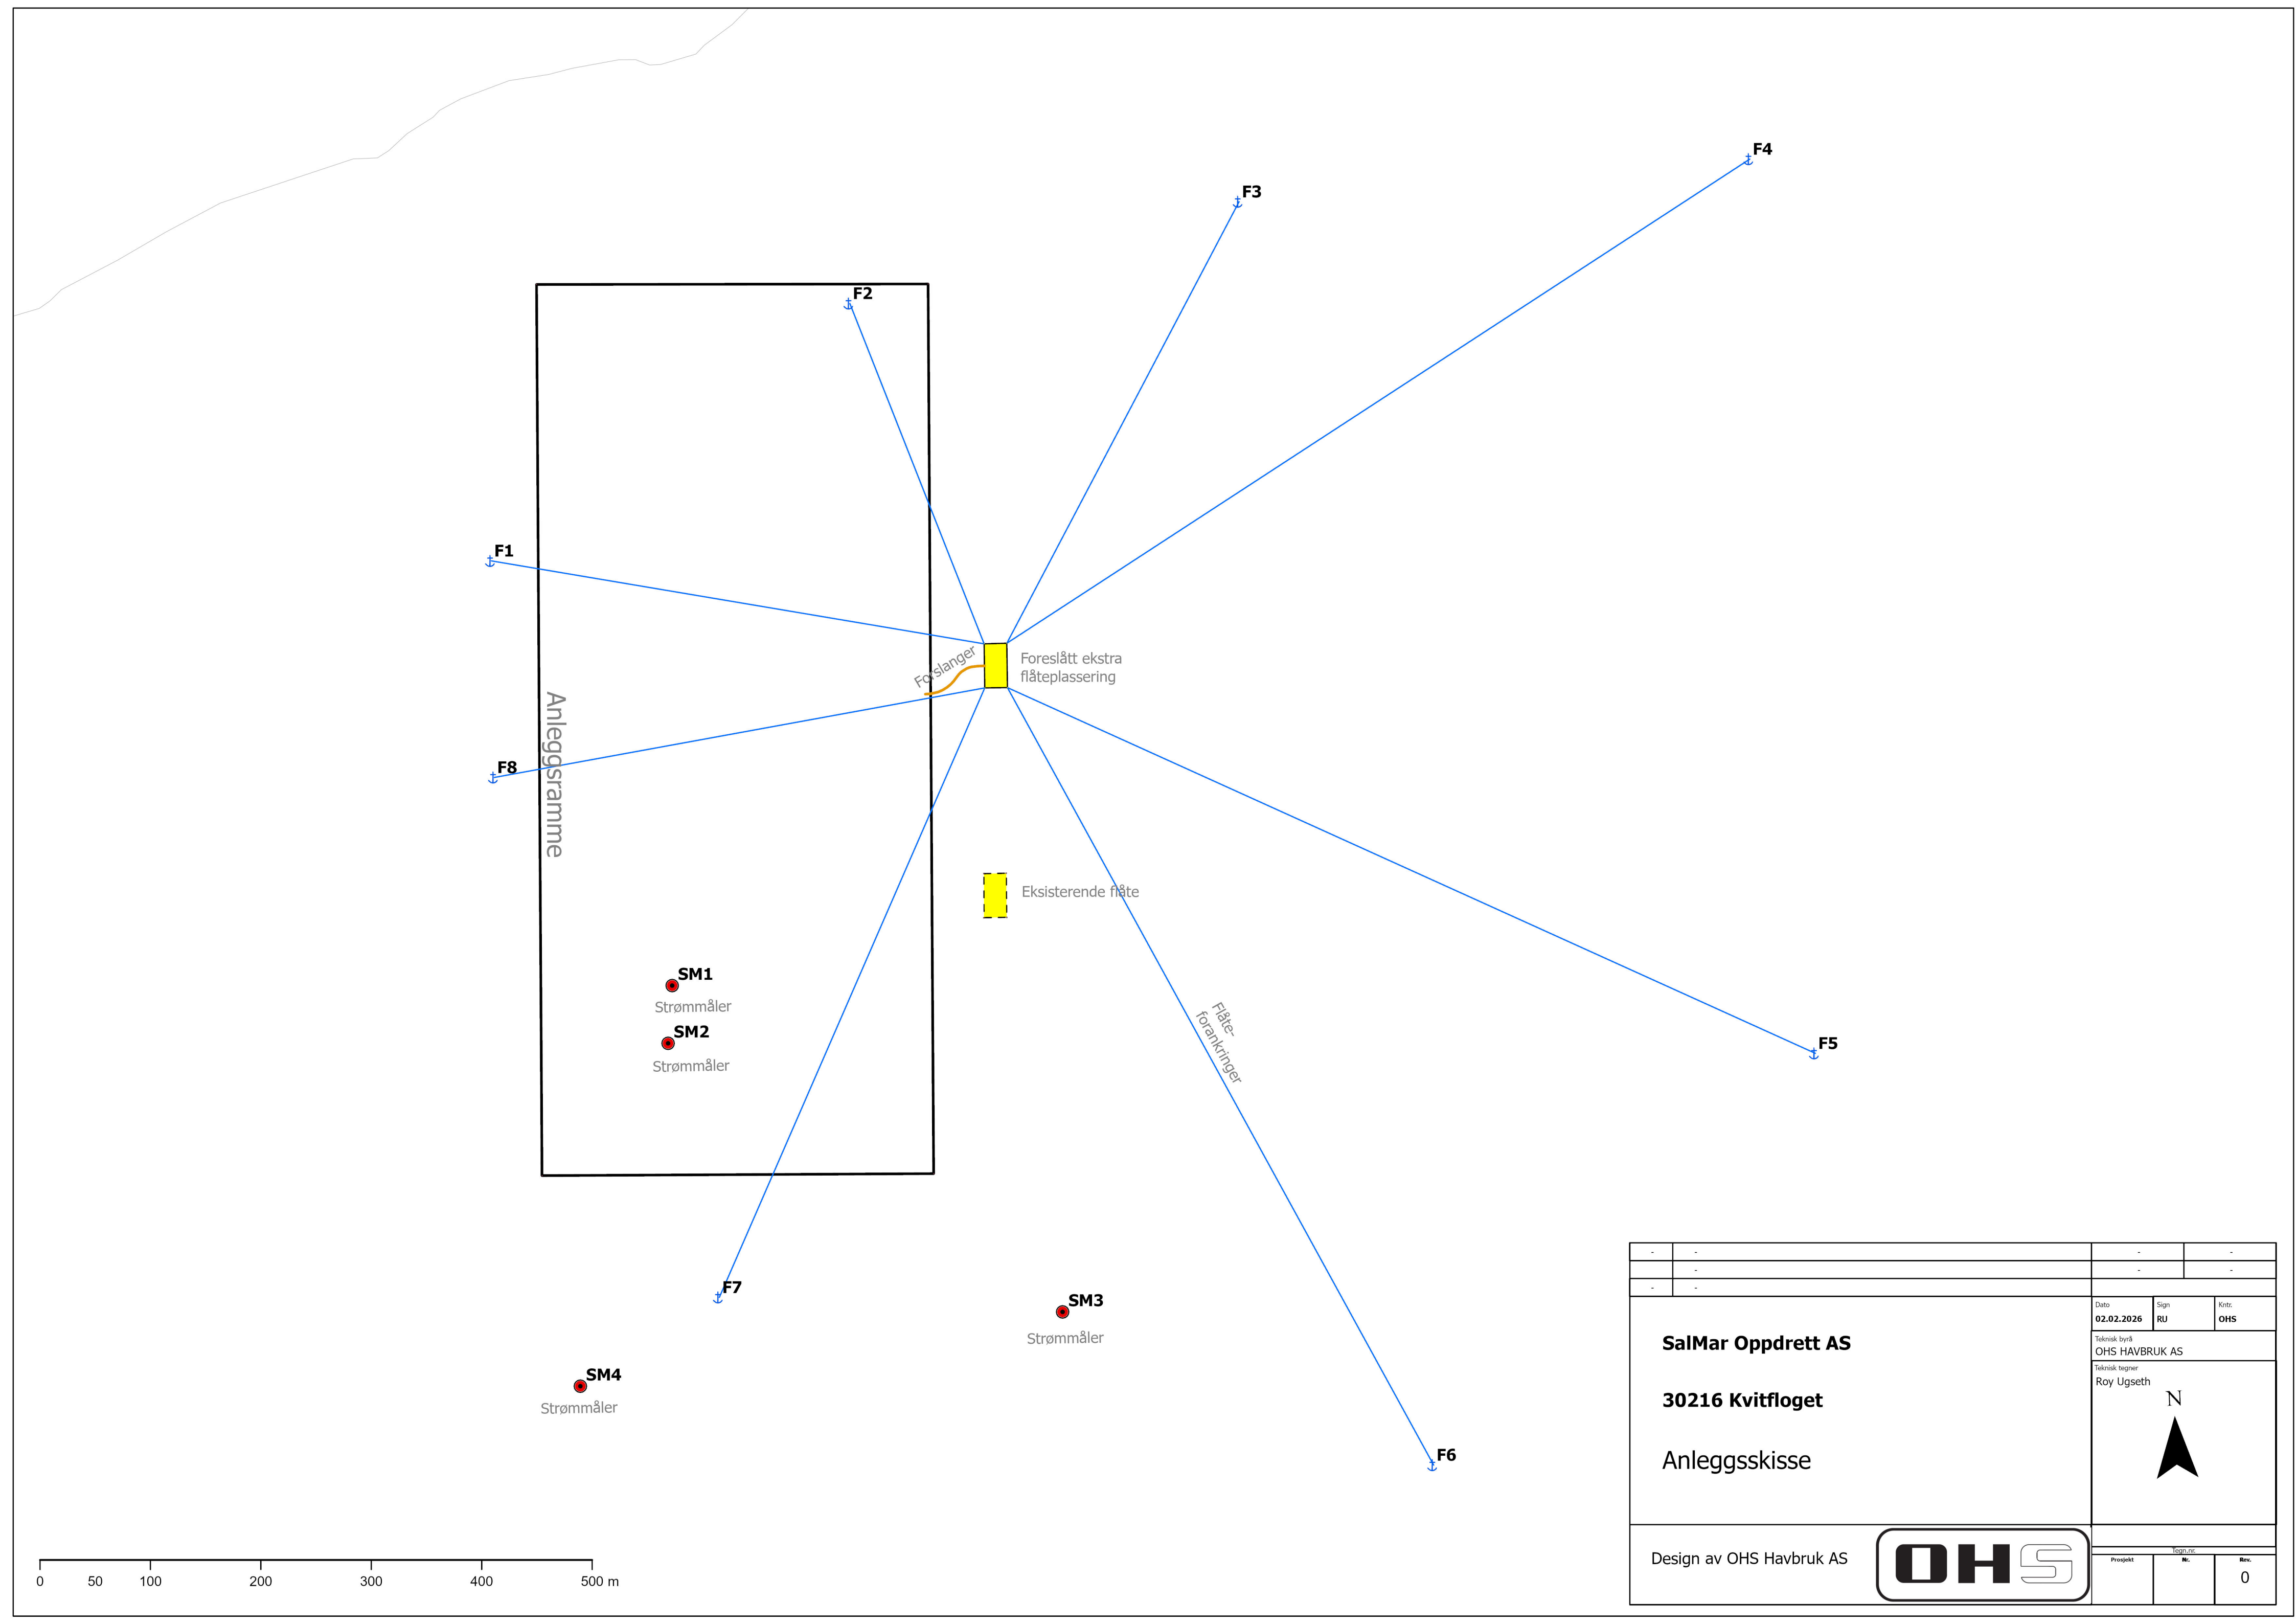

-	-	-	-
-	-	-	-
-	-	-	-
Dato		Sign	Kintr.
02.02.2026		RU	OHS
Teknisk byrå		OHS HAVBRUK AS	
Teknisk tegner		Roy Ugseth	
Design av OHS Havbruk AS		OHS	
Prosjekt		Rev.	Rev.
			0

