


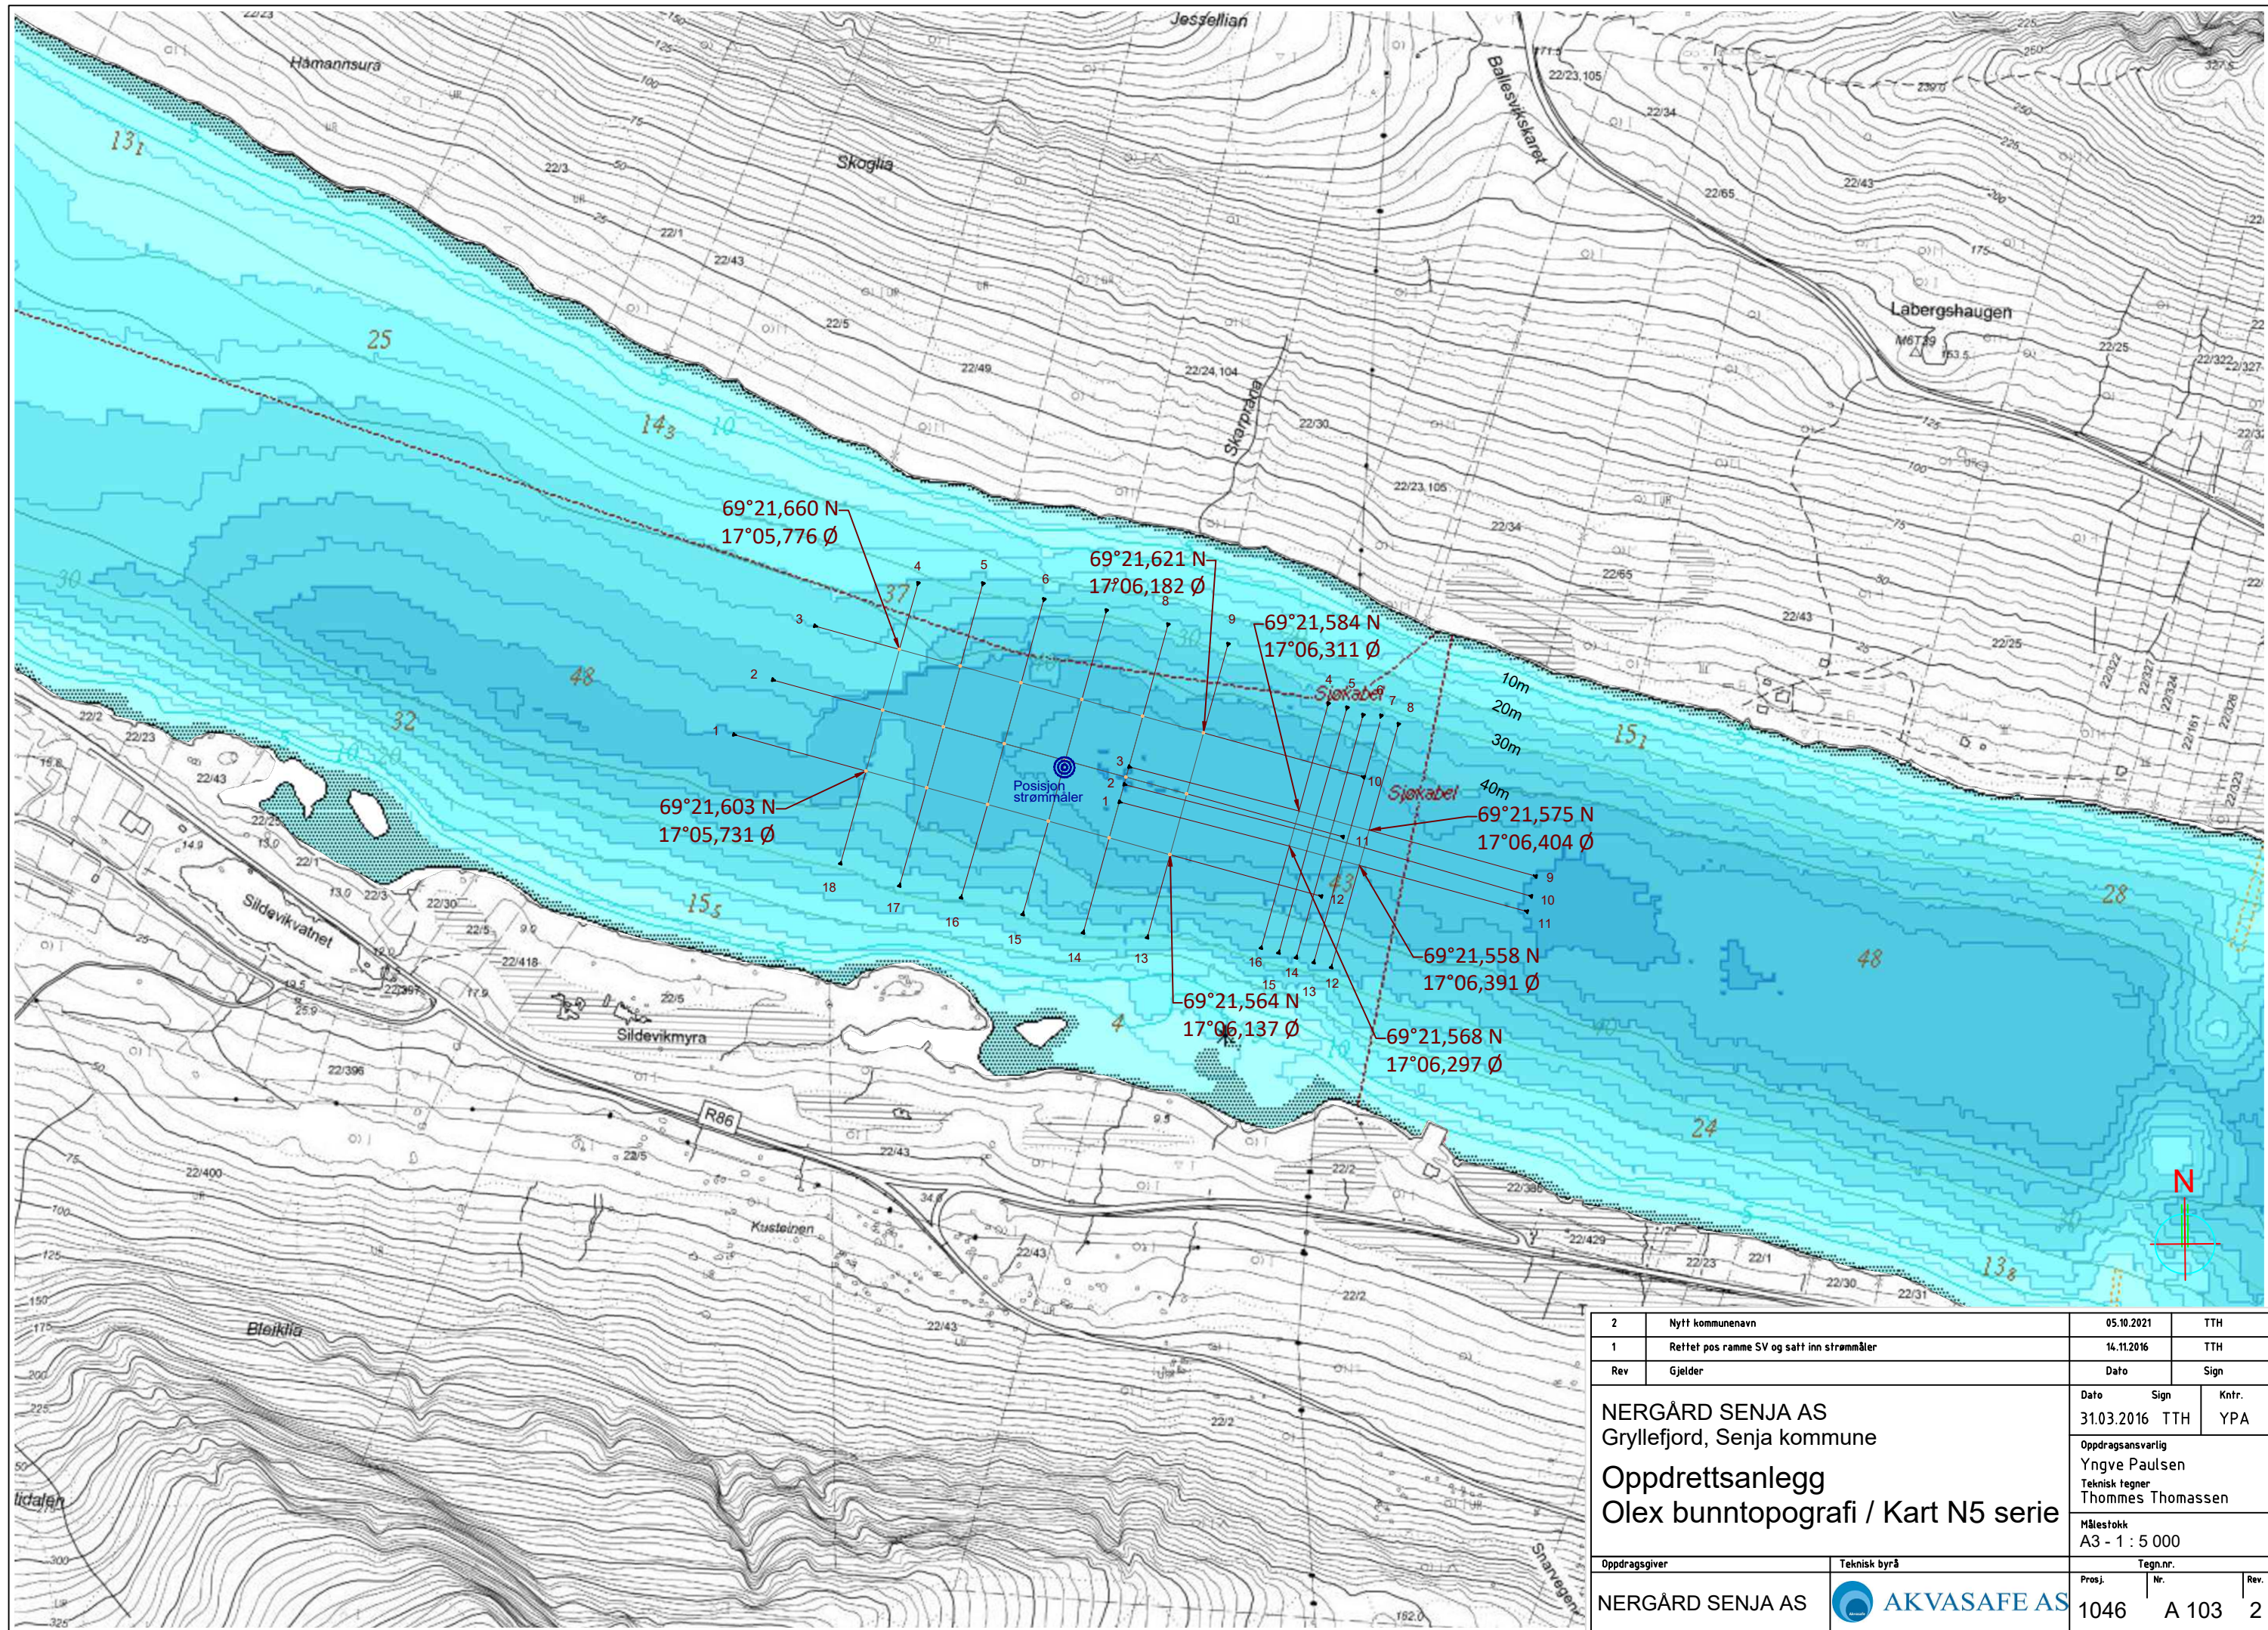

2	Nytt kommunenavn	05.10.2021	TTH
1	Rettet pos ramme SV og satt inn strømmåler	14.11.2016	TTH
Rev	Gjelder	Dato	Sign
NERGÅRD SENJA AS Gryllefjord, Senja kommune Oppdrettsanlegg Olex bunntopografi / Kart N5 serie		Dato	Sign
		31.03.2016	TTH
		Oppdragsansvarlig	Kntr.
		Yngve Paulsen	YPA
		Teknisk tegner	
		Thommes Thomassen	
		Målestokk	
		A3 - 1 : 5 000	
Oppdragsgiver	Teknisk byrå	Prosj.	Nr.
NERGÅRD SENJA AS	AKVASAFE AS	1046	A 103
		Rev.	2